

Приложение № 1
к правилам землепользования и застройки
Кирсановского сельского поселения
Грибановского муниципального района
Воронежской области

**СВЕДЕНИЯ О ГРАНИЦАХ ТЕРРИТОРИАЛЬНЫХ ЗОН,
СОДЕРЖАЩИЕ ГРАФИЧЕСКОЕ ОПИСАНИЕ МЕСТОПОЛОЖЕНИЯ
ГРАНИЦ ТЕРРИТОРИАЛЬНЫХ ЗОН, ПЕРЕЧЕНЬ КООРДИНАТ
ХАРАКТЕРНЫХ ТОЧЕК ГРАНИЦ ТЕРРИТОРИАЛЬНЫХ ЗОН
СЕЛА КИРСАНОВКА**

ОПИСАНИЕ МЕСТОПОЛОЖЕНИЯ ГРАНИЦ

Зона застройки индивидуальными жилыми домами села Кирсановка - Ж1/1

(наименование объекта, местоположение границ которого описано
(далее - объект)

Раздел 1

Сведения об объекте		
№ п/п	Характеристики объекта	Описание характеристик
1	2	3
1	Местоположение объекта	Воронежская область, Грибановский муниципальный район, Кирсановское сельское поселение, село Кирсановка
2	Площадь объекта \pm величина погрешности определения площади ($P \pm \Delta P$)	5641447 \pm 41566м ²
3	Иные характеристики объекта	-

Раздел 2

Сведения о местоположении границ объекта					
1. Система координат: МСК - 36, зона 2					
2. Сведения о характерных точках границ объекта					
Обозначение характерных точек границ	Координаты, м		Метод определения координат характерной точки	Средняя квадратическая погрешность положения характерной точки (Mt), м	Описание обозначения точки на местности (при наличии)
	X	Y			
1	2	3	4	5	6
1	491746.87	2270796.22	Картометрический	5.00	-
2	491705.12	2270886.11	Картометрический	5.00	-
3	491631.37	2271093.69	Картометрический	5.00	-
4	491599.14	2271104.53	Картометрический	5.00	-
5	491561.09	2271122.82	Картометрический	5.00	-
6	491499.08	2271134.16	Картометрический	5.00	-
7	491461.79	2271142.63	Картометрический	5.00	-
8	491395.58	2271145.62	Картометрический	5.00	-
9	491327.07	2271109.49	Картометрический	5.00	-
10	491313.55	2271081.36	Картометрический	5.00	-
11	491309.60	2271009.48	Картометрический	5.00	-
12	491317.68	2270960.53	Картометрический	5.00	-
13	491333.99	2270939.34	Картометрический	5.00	-
14	491347.46	2270908.06	Картометрический	5.00	-
15	491332.32	2270850.06	Картометрический	5.00	-
16	491316.44	2270823.10	Картометрический	5.00	-
17	491305.15	2270814.83	Картометрический	5.00	-
18	491300.05	2270816.12	Картометрический	5.00	-
19	491261.99	2270797.47	Картометрический	5.00	-
20	491238.23	2270780.24	Картометрический	5.00	-
21	491168.39	2270761.56	Картометрический	5.00	-
22	491088.61	2270779.30	Картометрический	5.00	-
23	491033.00	2270778.45	Картометрический	5.00	-
24	490881.71	2270795.46	Картометрический	5.00	-
25	490858.64	2270805.25	Картометрический	5.00	-
26	490689.10	2270828.68	Картометрический	5.00	-
27	490525.50	2270845.38	Картометрический	5.00	-
28	490491.62	2270855.95	Картометрический	5.00	-
29	490461.03	2270853.66	Картометрический	5.00	-
30	490353.39	2270879.26	Картометрический	5.00	-
31	490320.21	2270881.63	Картометрический	5.00	-
32	490263.86	2270869.56	Картометрический	5.00	-
33	490131.10	2270862.83	Картометрический	5.00	-
34	490095.24	2270848.06	Картометрический	5.00	-
35	490094.65	2270670.71	Картометрический	5.00	-
36	489981.30	2270555.12	Картометрический	5.00	-
37	490171.28	2270421.93	Картометрический	5.00	-

1	2	3	4	5	6
38	490317.84	2270427.36	Картометрический	5.00	-
39	490529.07	2270469.61	Картометрический	5.00	-
40	490536.81	2270411.53	Картометрический	5.00	-
41	490555.86	2270402.05	Картометрический	5.00	-
42	490713.02	2270249.61	Картометрический	5.00	-
43	490774.94	2270167.06	Картометрический	5.00	-
44	490801.92	2270143.24	Картометрический	5.00	-
45	490916.22	2270011.48	Картометрический	5.00	-
46	491094.02	2269833.68	Картометрический	5.00	-
47	491140.06	2269786.05	Картометрический	5.00	-
48	491189.27	2269736.84	Картометрический	5.00	-
49	491207.46	2269720.51	Картометрический	5.00	-
50	491221.96	2269718.32	Картометрический	5.00	-
51	491234.23	2269722.10	Картометрический	5.00	-
52	491301.63	2269795.19	Картометрический	5.00	-
53	491304.08	2269838.87	Картометрический	5.00	-
54	491246.45	2269901.67	Картометрический	5.00	-
55	491219.99	2269945.11	Картометрический	5.00	-
56	491202.92	2270027.72	Картометрический	5.00	-
57	491024.09	2270266.42	Картометрический	5.00	-
58	491113.26	2270349.83	Картометрический	5.00	-
59	491138.10	2270320.82	Картометрический	5.00	-
60	491185.99	2270277.10	Картометрический	5.00	-
61	491201.20	2270277.60	Картометрический	5.00	-
62	491221.39	2270288.08	Картометрический	5.00	-
63	491315.86	2270366.17	Картометрический	5.00	-
64	491349.75	2270395.30	Картометрический	5.00	-
65	491663.24	2270654.06	Картометрический	5.00	-
66	491685.60	2270640.01	Картометрический	5.00	-
67	491705.07	2270645.66	Картометрический	5.00	-
68	491735.10	2270684.19	Картометрический	5.00	-
69	491738.99	2270689.42	Картометрический	5.00	-
70	491681.98	2270778.65	Картометрический	5.00	-
1	491746.87	2270796.22	Картометрический	5.00	-
71	491543.59	2270561.40	Аналитический	0.05	-
72	491543.35	2270561.40	Аналитический	0.05	-
73	491543.35	2270561.64	Аналитический	0.05	-
74	491543.59	2270561.64	Аналитический	0.05	-
71	491543.59	2270561.40	Аналитический	0.05	-
75	491490.14	2270528.21	Аналитический	0.05	-
76	491489.90	2270528.21	Аналитический	0.05	-
77	491489.90	2270528.45	Аналитический	0.05	-
78	491490.14	2270528.45	Аналитический	0.05	-
75	491490.14	2270528.21	Аналитический	0.05	-
79	491436.69	2270495.01	Аналитический	0.05	-
80	491436.45	2270495.01	Аналитический	0.05	-
81	491436.45	2270495.25	Аналитический	0.05	-
82	491436.69	2270495.25	Аналитический	0.05	-

1	2	3	4	5	6
79	491436.69	2270495.01	Аналитический	0.05	-
83	491380.08	2270435.17	Аналитический	0.05	-
84	491380.08	2270435.41	Аналитический	0.05	-
85	491379.84	2270435.41	Аналитический	0.05	-
86	491379.84	2270435.17	Аналитический	0.05	-
83	491380.08	2270435.17	Аналитический	0.05	-
87	491174.58	2270048.43	Аналитический	0.05	-
88	491174.58	2270048.67	Аналитический	0.05	-
89	491174.34	2270048.67	Аналитический	0.05	-
90	491174.34	2270048.43	Аналитический	0.05	-
87	491174.58	2270048.43	Аналитический	0.05	-
91	490695.50	2270267.70	Аналитический	0.05	-
92	490695.50	2270267.94	Аналитический	0.05	-
93	490695.26	2270267.94	Аналитический	0.05	-
94	490695.26	2270267.70	Аналитический	0.05	-
91	490695.50	2270267.70	Аналитический	0.05	-
95	490602.60	2270371.89	Аналитический	0.05	-
96	490602.60	2270372.13	Аналитический	0.05	-
97	490602.36	2270372.13	Аналитический	0.05	-
98	490602.36	2270371.89	Аналитический	0.05	-
95	490602.60	2270371.89	Аналитический	0.05	-
99	492144.05	2271106.82	Картометрический	5.00	-
100	492120.11	2271166.44	Картометрический	5.00	-
101	492081.54	2271303.40	Аналитический	0.10	-
102	492053.85	2271282.84	Аналитический	0.10	-
103	492039.16	2271277.68	Аналитический	0.10	-
104	492016.03	2271272.70	Аналитический	0.10	-
105	491991.01	2271269.58	Аналитический	0.10	-
106	491965.16	2271267.06	Аналитический	0.10	-
107	491913.19	2271263.19	Аналитический	0.10	-
108	491695.96	2271249.35	Аналитический	0.10	-
109	491601.87	2271247.10	Аналитический	0.10	-
110	491544.06	2271243.31	Аналитический	0.10	-
111	491471.76	2271241.56	Аналитический	0.10	-
112	491163.31	2271217.42	Аналитический	0.10	-
113	491098.26	2271212.96	Аналитический	0.10	-
114	491015.55	2271205.77	Аналитический	0.10	-
115	490891.20	2271194.21	Аналитический	0.10	-
116	490802.22	2271182.88	Аналитический	0.10	-
117	490721.06	2271172.47	Аналитический	0.10	-
118	490619.56	2271159.14	Аналитический	0.10	-
119	490569.09	2271155.95	Аналитический	0.10	-
120	490543.96	2271148.70	Аналитический	0.10	-
121	490507.73	2271134.36	Аналитический	0.10	-
122	490452.80	2271114.31	Аналитический	0.10	-
123	490349.50	2271076.44	Аналитический	0.10	-

1	2	3	4	5	6
124	490216.76	2271026.08	Аналитический	0.10	-
125	490145.17	2270996.72	Аналитический	0.10	-
126	490128.98	2270989.89	Картометрический	5.00	-
127	490130.21	2270907.80	Картометрический	5.00	-
128	490127.59	2270870.11	Картометрический	5.00	-
129	490234.46	2270881.61	Картометрический	5.00	-
130	490347.84	2270889.35	Картометрический	5.00	-
131	490370.93	2270884.41	Картометрический	5.00	-
132	490399.27	2270884.29	Картометрический	5.00	-
133	490456.62	2270868.40	Картометрический	5.00	-
134	490490.55	2270869.01	Картометрический	5.00	-
135	490541.17	2270848.30	Картометрический	5.00	-
136	490645.91	2270841.72	Картометрический	5.00	-
137	490665.66	2270839.59	Картометрический	5.00	-
138	490710.57	2270835.30	Картометрический	5.00	-
139	490758.82	2270829.52	Картометрический	5.00	-
140	490868.38	2270816.02	Картометрический	5.00	-
141	490961.90	2270803.34	Картометрический	5.00	-
142	490986.17	2270812.56	Картометрический	5.00	-
143	491077.08	2270799.89	Картометрический	5.00	-
144	491090.78	2270789.06	Картометрический	5.00	-
145	491168.17	2270771.86	Картометрический	5.00	-
146	491234.72	2270789.65	Картометрический	5.00	-
147	491256.77	2270806.05	Картометрический	5.00	-
148	491293.54	2270827.50	Картометрический	5.00	-
149	491319.94	2270859.16	Картометрический	5.00	-
150	491334.69	2270907.27	Картометрический	5.00	-
151	491325.30	2270934.24	Картометрический	5.00	-
152	491308.22	2270956.43	Картометрический	5.00	-
153	491295.86	2270992.39	Картометрический	5.00	-
154	491292.15	2271013.05	Картометрический	5.00	-
155	491303.67	2271083.90	Картометрический	5.00	-
156	491319.49	2271116.79	Картометрический	5.00	-
157	491393.32	2271155.74	Картометрический	5.00	-
158	491463.13	2271152.57	Картометрический	5.00	-
159	491501.08	2271143.96	Картометрический	5.00	-
160	491564.21	2271132.42	Картометрический	5.00	-
161	491602.80	2271113.87	Картометрический	5.00	-
162	491632.37	2271103.95	Картометрический	5.00	-
163	491700.85	2271121.05	Картометрический	5.00	-
164	491767.32	2271124.05	Картометрический	5.00	-
165	491814.81	2271120.11	Картометрический	5.00	-
166	491854.88	2271101.41	Картометрический	5.00	-
167	491887.97	2271077.63	Картометрический	5.00	-
168	491898.72	2271060.28	Картометрический	5.00	-
169	491928.08	2271010.16	Картометрический	5.00	-
170	492015.75	2270976.77	Картометрический	5.00	-
171	492042.95	2270975.42	Картометрический	5.00	-
172	492074.34	2270980.22	Картометрический	5.00	-
173	492102.51	2271002.57	Картометрический	5.00	-
99	492144.05	2271106.82	Картометрический	5.00	-

1	2	3	4	5	6
174	492111.40	2271361.38	Картометрический	5.00	-
175	492099.15	2271404.48	Картометрический	5.00	-
176	492082.75	2271435.87	Картометрический	5.00	-
177	492072.49	2271468.31	Картометрический	5.00	-
178	492056.47	2271484.45	Картометрический	5.00	-
179	492038.68	2271494.65	Картометрический	5.00	-
180	492034.94	2271496.80	Картометрический	5.00	-
181	492004.10	2271500.07	Картометрический	5.00	-
182	491955.37	2271501.28	Картометрический	5.00	-
183	491917.24	2271502.23	Картометрический	5.00	-
184	491847.47	2271493.75	Картометрический	5.00	-
185	491758.46	2271493.87	Картометрический	5.00	-
186	491683.05	2271484.02	Картометрический	5.00	-
187	491601.00	2271476.89	Картометрический	5.00	-
188	491561.47	2271473.19	Картометрический	5.00	-
189	491549.01	2271474.92	Картометрический	5.00	-
190	491508.21	2271472.71	Картометрический	5.00	-
191	491471.85	2271468.58	Картометрический	5.00	-
192	491422.60	2271465.76	Картометрический	5.00	-
193	491335.51	2271458.18	Картометрический	5.00	-
194	491256.45	2271452.05	Картометрический	5.00	-
195	491197.04	2271445.02	Картометрический	5.00	-
196	491138.47	2271435.24	Картометрический	5.00	-
197	491043.98	2271461.68	Картометрический	5.00	-
198	490954.70	2271478.67	Картометрический	5.00	-
199	490913.89	2271477.51	Картометрический	5.00	-
200	490866.55	2271482.04	Картометрический	5.00	-
201	490800.69	2271484.36	Картометрический	5.00	-
202	490710.02	2271474.52	Картометрический	5.00	-
203	490646.09	2271474.99	Картометрический	5.00	-
204	490585.07	2271475.93	Картометрический	5.00	-
205	490608.96	2271556.03	Картометрический	5.00	-
206	490614.54	2271587.36	Картометрический	5.00	-
207	490636.34	2271667.39	Картометрический	5.00	-
208	490600.84	2271678.90	Картометрический	5.00	-
209	490516.78	2271698.21	Картометрический	5.00	-
210	490512.96	2271753.15	Картометрический	5.00	-
211	490504.48	2271798.44	Картометрический	5.00	-
212	490496.10	2271839.56	Картометрический	5.00	-
213	490487.10	2271876.00	Картометрический	5.00	-
214	490507.89	2271940.85	Картометрический	5.00	-
215	490529.91	2271985.34	Картометрический	5.00	-
216	490543.05	2272025.19	Картометрический	5.00	-
217	490558.76	2272083.26	Картометрический	5.00	-
218	490559.64	2272109.14	Картометрический	5.00	-
219	490574.06	2272158.31	Картометрический	5.00	-
220	490617.57	2272324.80	Картометрический	5.00	-
221	490490.77	2272353.19	Картометрический	5.00	-
222	490433.27	2272214.65	Картометрический	5.00	-
223	490424.56	2272182.88	Картометрический	5.00	-

1	2	3	4	5	6
224	490406.28	2272095.11	Картометрический	5.00	-
225	490390.95	2271995.88	Картометрический	5.00	-
226	490381.97	2271909.36	Картометрический	5.00	-
227	490377.22	2271835.55	Картометрический	5.00	-
228	490370.37	2271760.91	Картометрический	5.00	-
229	490342.03	2271730.86	Картометрический	5.00	-
230	490339.29	2271712.71	Картометрический	5.00	-
231	490308.12	2271695.82	Картометрический	5.00	-
232	490272.45	2271692.15	Картометрический	5.00	-
233	490272.93	2271714.88	Картометрический	5.00	-
234	490269.84	2271762.29	Картометрический	5.00	-
235	490266.92	2271790.30	Картометрический	5.00	-
236	490259.80	2271837.83	Картометрический	5.00	-
237	490242.46	2271846.32	Картометрический	5.00	-
238	490241.42	2271872.29	Картометрический	5.00	-
239	490254.62	2271888.19	Картометрический	5.00	-
240	490269.73	2271980.21	Картометрический	5.00	-
241	490305.87	2272084.37	Картометрический	5.00	-
242	490328.28	2272174.20	Картометрический	5.00	-
243	490337.48	2272248.08	Картометрический	5.00	-
244	490343.01	2272306.52	Картометрический	5.00	-
245	490337.77	2272367.49	Картометрический	5.00	-
246	490309.94	2272375.10	Картометрический	5.00	-
247	490306.48	2272466.49	Картометрический	5.00	-
248	490301.80	2272499.21	Картометрический	5.00	-
249	490308.09	2272545.53	Картометрический	5.00	-
250	490219.30	2272540.88	Картометрический	5.00	-
251	490201.56	2272547.71	Картометрический	5.00	-
252	490205.00	2272589.28	Картометрический	5.00	-
253	490213.03	2272639.88	Картометрический	5.00	-
254	490032.47	2272714.99	Картометрический	5.00	-
255	489803.26	2272761.73	Картометрический	5.00	-
256	489719.60	2272155.51	Картометрический	5.00	-
257	489699.46	2272068.93	Картометрический	5.00	-
258	489782.74	2272036.00	Картометрический	5.00	-
259	489780.81	2271981.77	Картометрический	5.00	-
260	489862.70	2271955.11	Картометрический	5.00	-
261	489964.24	2271953.74	Картометрический	5.00	-
262	490063.44	2271953.32	Картометрический	5.00	-
263	490063.14	2271880.58	Картометрический	5.00	-
264	490062.82	2271806.63	Картометрический	5.00	-
265	490062.59	2271754.81	Картометрический	5.00	-
266	490062.42	2271715.07	Картометрический	5.00	-
267	489963.23	2271715.49	Картометрический	5.00	-
268	489931.94	2271715.59	Картометрический	5.00	-
269	489882.02	2271580.22	Картометрический	5.00	-
270	489812.31	2271705.12	Картометрический	5.00	-
271	489871.06	2271775.11	Картометрический	5.00	-
272	489840.87	2271841.67	Картометрический	5.00	-
273	489843.92	2271878.65	Картометрический	5.00	-
274	489823.81	2271954.40	Картометрический	5.00	-

1	2	3	4	5	6
275	489772.65	2271948.28	Картометрический	5.00	-
276	489687.12	2272022.34	Картометрический	5.00	-
277	489661.69	2272009.86	Картометрический	5.00	-
278	489660.72	2271985.65	Картометрический	5.00	-
279	489632.64	2271949.81	Картометрический	5.00	-
280	489608.43	2271973.06	Картометрический	5.00	-
281	489576.38	2271925.99	Картометрический	5.00	-
282	489498.48	2271990.48	Картометрический	5.00	-
283	489504.86	2272005.09	Картометрический	5.00	-
284	489540.89	2272087.60	Картометрический	5.00	-
285	489428.41	2272136.72	Картометрический	5.00	-
286	489392.38	2272054.21	Картометрический	5.00	-
287	489382.30	2272031.13	Картометрический	5.00	-
288	489234.62	2272019.54	Картометрический	5.00	-
289	489177.68	2271964.15	Картометрический	5.00	-
290	489159.47	2271895.20	Картометрический	5.00	-
291	489188.91	2271822.76	Картометрический	5.00	-
292	489189.34	2271730.06	Картометрический	5.00	-
293	489155.41	2271669.95	Картометрический	5.00	-
294	489180.71	2271654.96	Картометрический	5.00	-
295	489255.48	2271605.66	Картометрический	5.00	-
296	489281.51	2271578.25	Картометрический	5.00	-
297	489304.40	2271553.50	Картометрический	5.00	-
298	489304.52	2271551.81	Аналитический	0.10	-
299	489302.50	2271549.00	Аналитический	0.10	-
300	489320.60	2271497.62	Аналитический	0.10	-
301	489407.00	2271329.64	Картометрический	5.00	-
302	489433.81	2271310.56	Аналитический	0.10	-
303	489460.54	2271310.56	Аналитический	0.10	-
304	489511.63	2271319.47	Аналитический	0.10	-
305	489587.53	2271330.59	Аналитический	0.10	-
306	489616.13	2271393.09	Картометрический	5.00	-
307	489626.99	2271387.33	Аналитический	0.10	-
308	489677.77	2271369.15	Картометрический	5.00	-
309	489648.02	2271317.43	Аналитический	0.10	-
310	489679.62	2271297.26	Аналитический	0.10	-
311	489716.11	2271275.27	Аналитический	0.10	-
312	489714.44	2271287.76	Картометрический	5.00	-
313	489714.76	2271366.35	Картометрический	5.00	-
314	489721.40	2271379.85	Картометрический	5.00	-
315	489724.66	2271400.41	Картометрический	5.00	-
316	489732.14	2271418.39	Картометрический	5.00	-
317	489743.30	2271417.37	Картометрический	5.00	-
318	489744.83	2271429.00	Картометрический	5.00	-
319	489735.59	2271433.18	Картометрический	5.00	-
320	489737.41	2271440.14	Картометрический	5.00	-
321	489740.64	2271449.34	Картометрический	5.00	-
322	489741.55	2271451.57	Картометрический	5.00	-
323	489871.20	2271418.14	Картометрический	5.00	-
324	489865.37	2271395.21	Аналитический	0.10	-
325	489856.29	2271333.58	Картометрический	5.00	-

1	2	3	4	5	6
326	489879.58	2271332.06	Картометрический	5.00	-
327	489877.65	2271309.82	Аналитический	0.10	-
328	489867.11	2271239.16	Аналитический	0.10	-
329	489818.79	2271183.04	Аналитический	0.10	-
330	489843.35	2271130.58	Аналитический	0.05	-
331	489843.26	2271130.58	Аналитический	0.05	-
332	489843.26	2271130.34	Аналитический	0.05	-
333	489843.46	2271130.34	Аналитический	0.05	-
334	489859.30	2271096.52	Аналитический	0.10	-
335	489869.05	2271074.80	Аналитический	0.10	-
336	489874.17	2271063.13	Аналитический	0.10	-
337	489882.81	2271049.48	Аналитический	0.10	-
338	489893.18	2271037.54	Аналитический	0.10	-
339	489911.00	2271023.80	Аналитический	0.10	-
340	489932.97	2271009.78	Аналитический	0.10	-
341	489962.62	2270997.47	Аналитический	0.10	-
342	489984.26	2270988.93	Аналитический	0.10	-
343	489998.07	2270987.59	Аналитический	0.10	-
344	490012.79	2270983.64	Аналитический	0.10	-
345	490026.04	2270981.49	Аналитический	0.10	-
346	490028.57	2270981.08	Аналитический	0.10	-
347	490063.13	2270984.12	Аналитический	0.10	-
348	490084.54	2270990.71	Аналитический	0.10	-
349	490128.69	2271009.31	Аналитический	0.10	-
350	490138.28	2271013.35	Аналитический	0.10	-
351	490226.41	2271049.29	Аналитический	0.10	-
352	490343.23	2271093.31	Аналитический	0.10	-
353	490446.61	2271131.21	Аналитический	0.10	-
354	490501.72	2271150.71	Аналитический	0.10	-
355	490528.02	2271159.46	Аналитический	0.10	-
356	490570.27	2271168.48	Аналитический	0.10	-
357	490604.67	2271174.95	Аналитический	0.10	-
358	490718.71	2271190.31	Аналитический	0.10	-
359	490799.94	2271200.73	Аналитический	0.10	-
360	490889.23	2271212.10	Аналитический	0.10	-
361	491013.94	2271223.70	Аналитический	0.10	-
362	491096.86	2271230.91	Аналитический	0.10	-
363	491161.97	2271235.38	Аналитический	0.10	-
364	491471.45	2271260.73	Аналитический	0.10	-
365	491546.95	2271259.77	Аналитический	0.10	-
366	491601.04	2271262.07	Аналитический	0.10	-
367	491788.47	2271274.82	Аналитический	0.10	-
368	491912.45	2271281.94	Аналитический	0.10	-
369	491963.74	2271285.01	Аналитический	0.10	-
370	491988.75	2271287.45	Аналитический	0.10	-
371	492013.03	2271291.23	Аналитический	0.10	-
372	492034.54	2271295.14	Аналитический	0.10	-
373	492045.32	2271298.92	Аналитический	0.10	-
374	492069.49	2271316.87	Аналитический	0.10	-
375	492088.30	2271337.08	Аналитический	0.10	-
376	492110.55	2271360.57	Аналитический	0.10	-

1	2	3	4	5	6
174	492111.40	2271361.38	Картометрический	5.00	-
377	490034.64	2270746.45	Картометрический	5.00	-
378	489985.87	2270863.61	Картометрический	5.00	-
379	489851.84	2270935.65	Картометрический	5.00	-
380	489805.69	2270878.48	Картометрический	5.00	-
381	489799.45	2270812.13	Картометрический	5.00	-
382	489838.48	2270689.67	Картометрический	5.00	-
383	489910.33	2270659.92	Картометрический	5.00	-
377	490034.64	2270746.45	Картометрический	5.00	-
384	489608.44	2271312.55	Аналитический	0.10	-
385	489588.82	2271312.59	Аналитический	0.10	-
386	489514.48	2271301.69	Аналитический	0.10	-
387	489462.10	2271292.56	Аналитический	0.10	-
388	489433.17	2271292.56	Аналитический	0.10	-
389	489420.39	2271293.40	Картометрический	5.00	-
390	489449.75	2271213.97	Картометрический	5.00	-
391	489527.82	2271194.94	Картометрический	5.00	-
392	489571.32	2271257.45	Картометрический	5.00	-
393	489596.37	2271294.28	Аналитический	0.10	-
384	489608.44	2271312.55	Аналитический	0.10	-
394	489281.93	2271260.84	Картометрический	5.00	-
395	489282.58	2271295.20	Аналитический	0.10	-
396	489184.59	2271297.07	Аналитический	0.10	-
397	489183.94	2271262.71	Картометрический	5.00	-
394	489281.93	2271260.84	Картометрический	5.00	-
398	489282.44	2271312.58	Аналитический	0.10	-
399	489268.18	2271426.94	Картометрический	5.00	-
400	489236.56	2271534.17	Картометрический	5.00	-
401	489210.99	2271553.54	Картометрический	5.00	-
402	489151.72	2271568.26	Картометрический	5.00	-
403	489143.20	2271545.40	Картометрический	5.00	-
404	489079.67	2271555.09	Картометрический	5.00	-
405	489052.94	2271436.17	Картометрический	5.00	-
406	489025.05	2271450.11	Картометрический	5.00	-
407	488973.99	2271342.80	Картометрический	5.00	-
408	489052.56	2271306.40	Картометрический	5.00	-
409	489124.08	2271309.20	Аналитический	0.10	-
410	489134.83	2271311.34	Аналитический	0.10	-
411	489152.41	2271314.85	Аналитический	0.10	-
412	489184.75	2271315.07	Аналитический	0.10	-
398	489282.44	2271312.58	Аналитический	0.10	-
413	489136.90	2271787.77	Картометрический	5.00	-
414	489150.75	2271896.31	Картометрический	5.00	-
415	489081.13	2271935.41	Картометрический	5.00	-
416	489040.51	2271940.20	Картометрический	5.00	-
417	488982.69	2271934.56	Картометрический	5.00	-

1	2	3	4	5	6
418	488937.62	2271917.78	Картометрический	5.00	-
419	488888.05	2271896.44	Картометрический	5.00	-
420	488832.69	2271875.26	Картометрический	5.00	-
421	488785.59	2271862.38	Картометрический	5.00	-
422	488700.61	2271842.19	Картометрический	5.00	-
423	488753.90	2271713.13	Картометрический	5.00	-
424	488628.00	2271762.72	Картометрический	5.00	-
425	488567.19	2271780.92	Картометрический	5.00	-
426	488496.88	2271786.73	Картометрический	5.00	-
427	488477.51	2271807.65	Картометрический	5.00	-
428	488431.25	2271797.51	Аналитический	0.10	-
429	488414.22	2271798.69	Аналитический	0.10	-
430	488397.99	2271797.40	Аналитический	0.10	-
431	488388.65	2271793.39	Аналитический	0.10	-
432	488379.05	2271788.25	Аналитический	0.10	-
433	488349.79	2271746.87	Аналитический	0.10	-
434	488286.29	2271740.09	Аналитический	0.10	-
435	488233.87	2271732.48	Аналитический	0.10	-
436	488201.79	2271726.36	Аналитический	0.10	-
437	488162.27	2271719.75	Аналитический	0.10	-
438	488125.40	2271709.33	Аналитический	0.10	-
439	488297.21	2271384.55	Аналитический	0.10	-
440	488309.78	2271280.71	Аналитический	0.10	-
441	488313.80	2271246.05	Картометрический	5.00	-
442	488365.08	2271253.52	Картометрический	5.00	-
443	488601.28	2271302.91	Картометрический	5.00	-
444	488614.83	2271328.09	Картометрический	5.00	-
445	488760.21	2271360.03	Картометрический	5.00	-
446	488726.27	2271404.19	Картометрический	5.00	-
447	488724.13	2271447.31	Картометрический	5.00	-
448	488731.60	2271481.51	Картометрический	5.00	-
449	488750.10	2271517.91	Картометрический	5.00	-
450	488837.75	2271582.75	Картометрический	5.00	-
451	488892.96	2271627.14	Картометрический	5.00	-
452	488872.55	2271688.32	Картометрический	5.00	-
453	488891.16	2271690.53	Картометрический	5.00	-
454	488889.27	2271734.39	Картометрический	5.00	-
413	489136.90	2271787.77	Картометрический	5.00	-
455	488795.91	2271112.92	Аналитический	0.10	-
456	488778.43	2271224.10	Картометрический	5.00	-
457	488737.95	2271199.89	Картометрический	5.00	-
458	488698.86	2271181.02	Картометрический	5.00	-
459	488683.98	2271188.78	Картометрический	5.00	-
460	488675.35	2271197.95	Картометрический	5.00	-
461	488666.42	2271195.82	Картометрический	5.00	-
462	488660.79	2271190.44	Картометрический	5.00	-
463	488655.12	2271173.94	Картометрический	5.00	-
464	488644.84	2271164.29	Картометрический	5.00	-
465	488620.68	2271172.23	Картометрический	5.00	-
466	488607.54	2271186.44	Картометрический	5.00	-

1	2	3	4	5	6
467	488601.21	2271200.96	Картометрический	5.00	-
468	488587.36	2271202.75	Картометрический	5.00	-
469	488574.38	2271197.89	Картометрический	5.00	-
470	488560.02	2271196.44	Картометрический	5.00	-
471	488427.35	2271137.51	Картометрический	5.00	-
472	488375.61	2271109.50	Картометрический	5.00	-
473	488375.42	2271051.58	Картометрический	5.00	-
474	488404.25	2271048.84	Аналитический	0.10	-
475	488447.77	2271051.25	Аналитический	0.10	-
476	488521.27	2271060.89	Аналитический	0.10	-
477	488579.02	2271073.67	Аналитический	0.10	-
478	488669.30	2271090.03	Аналитический	0.10	-
479	488721.09	2271100.24	Аналитический	0.10	-
455	488795.91	2271112.92	Аналитический	0.10	-
480	488010.31	2271029.92	Картометрический	5.00	-
481	488025.87	2271196.84	Картометрический	5.00	-
482	487994.69	2271218.20	Картометрический	5.00	-
483	487975.08	2271240.81	Картометрический	5.00	-
484	487972.96	2271258.47	Картометрический	5.00	-
485	487983.41	2271273.77	Картометрический	5.00	-
486	487979.86	2271309.88	Картометрический	5.00	-
487	487968.81	2271356.14	Картометрический	5.00	-
488	487704.90	2271452.93	Картометрический	5.00	-
489	487697.74	2271410.26	Картометрический	5.00	-
490	487681.12	2271381.49	Картометрический	5.00	-
491	487650.90	2271361.24	Картометрический	5.00	-
492	487589.42	2271333.65	Картометрический	5.00	-
493	487529.78	2271290.07	Картометрический	5.00	-
494	487524.09	2271217.59	Картометрический	5.00	-
495	487532.49	2271160.95	Картометрический	5.00	-
496	487557.82	2271088.01	Картометрический	5.00	-
497	487589.49	2271016.96	Картометрический	5.00	-
498	487625.85	2270906.30	Картометрический	5.00	-
499	487640.35	2270881.49	Картометрический	5.00	-
500	487661.71	2270905.79	Аналитический	0.10	-
501	487685.75	2270933.52	Аналитический	0.10	-
502	487707.39	2270947.67	Аналитический	0.10	-
503	487726.49	2270954.25	Аналитический	0.10	-
504	487747.86	2270958.04	Аналитический	0.10	-
505	487807.90	2270962.72	Аналитический	0.10	-
506	487823.46	2270967.80	Аналитический	0.10	-
507	487838.96	2270978.90	Аналитический	0.10	-
508	487848.64	2270989.15	Аналитический	0.10	-
509	487867.31	2270999.41	Аналитический	0.10	-
510	487892.91	2271006.18	Аналитический	0.10	-
480	488010.31	2271029.92	Картометрический	5.00	-
511	488967.17	2269729.99	Картометрический	5.00	-
512	488975.08	2269779.59	Картометрический	5.00	-
513	488947.97	2269828.01	Картометрический	5.00	-

1	2	3	4	5	6
514	488945.06	2270034.29	Картометрический	5.00	-
515	488974.27	2270084.45	Картометрический	5.00	-
516	488974.92	2270111.24	Картометрический	5.00	-
517	489013.82	2270129.19	Картометрический	5.00	-
518	489009.95	2270260.90	Картометрический	5.00	-
519	488917.95	2270301.57	Картометрический	5.00	-
520	488917.95	2270405.19	Картометрический	5.00	-
521	488874.37	2270421.65	Картометрический	5.00	-
522	488903.07	2270625.41	Картометрический	5.00	-
523	488896.55	2270665.82	Картометрический	5.00	-
524	488974.12	2270687.00	Картометрический	5.00	-
525	488949.91	2270812.89	Картометрический	5.00	-
526	488989.42	2270799.34	Картометрический	5.00	-
527	488941.28	2271142.13	Аналитический	0.10	-
528	488908.78	2271127.22	Аналитический	0.10	-
529	488868.81	2271112.55	Аналитический	0.10	-
530	488799.59	2271095.29	Аналитический	0.10	-
531	488724.34	2271082.54	Аналитический	0.10	-
532	488672.65	2271072.34	Аналитический	0.10	-
533	488637.48	2271066.06	Аналитический	0.10	-
534	488552.55	2271049.39	Аналитический	0.10	-
535	488524.39	2271043.15	Аналитический	0.10	-
536	488449.44	2271033.32	Аналитический	0.10	-
537	488403.90	2271030.80	Аналитический	0.10	-
538	488342.06	2271036.67	Аналитический	0.10	-
539	488255.10	2270996.93	Картометрический	5.00	-
540	488244.85	2270992.25	Картометрический	5.00	-
541	488230.42	2270985.31	Аналитический	0.10	-
542	488193.92	2270982.69	Аналитический	0.10	-
543	488189.10	2270982.47	Аналитический	0.10	-
544	488163.57	2270982.50	Аналитический	0.10	-
545	488156.28	2270982.10	Картометрический	5.00	-
546	488045.21	2270975.94	Картометрический	5.00	-
547	488034.07	2271004.41	Картометрический	5.00	-
548	488032.45	2271006.78	Аналитический	0.10	-
549	488028.73	2271014.32	Аналитический	0.10	-
550	488024.16	2271015.81	Аналитический	0.10	-
551	487942.20	2270999.68	Аналитический	0.10	-
552	487950.73	2270967.28	Картометрический	5.00	-
553	487955.53	2270943.44	Картометрический	5.00	-
554	487873.99	2270931.43	Картометрический	5.00	-
555	487850.32	2270966.08	Аналитический	0.10	-
556	487840.88	2270957.66	Аналитический	0.10	-
557	487824.45	2270950.84	Аналитический	0.10	-
558	487758.91	2270946.16	Аналитический	0.10	-
559	487734.15	2270939.75	Аналитический	0.10	-
560	487707.25	2270930.13	Аналитический	0.10	-
561	487733.96	2270824.90	Картометрический	5.00	-
562	487800.22	2270781.47	Картометрический	5.00	-
563	487842.86	2270701.91	Аналитический	0.10	-
564	487845.43	2270693.96	Аналитический	0.10	-

1	2	3	4	5	6
565	487906.95	2270487.18	Картометрический	5.00	-
566	488022.16	2270441.99	Картометрический	5.00	-
567	488092.86	2270440.05	Картометрический	5.00	-
568	488090.92	2270351.93	Картометрический	5.00	-
569	488043.47	2270349.99	Картометрический	5.00	-
570	488033.78	2270230.87	Картометрический	5.00	-
571	487961.48	2270058.51	Картометрический	5.00	-
572	487968.64	2269960.15	Картометрический	5.00	-
573	488021.83	2269901.16	Картометрический	5.00	-
574	488060.00	2269860.53	Картометрический	5.00	-
575	488107.52	2269812.57	Картометрический	5.00	-
576	488136.98	2269780.45	Аналитический	0.10	-
577	488150.71	2269757.67	Аналитический	0.10	-
578	488166.65	2269717.74	Картометрический	5.00	-
579	488214.25	2269672.33	Картометрический	5.00	-
580	488227.24	2269667.65	Картометрический	5.00	-
581	488287.50	2269659.87	Картометрический	5.00	-
582	488354.02	2269651.73	Картометрический	5.00	-
583	488400.72	2269667.86	Картометрический	5.00	-
584	488449.28	2269672.05	Картометрический	5.00	-
585	488498.31	2269669.68	Картометрический	5.00	-
586	488528.11	2269671.97	Картометрический	5.00	-
587	488556.19	2269675.04	Картометрический	5.00	-
588	488612.22	2269686.13	Картометрический	5.00	-
589	488658.82	2269692.19	Картометрический	5.00	-
590	488712.72	2269714.60	Картометрический	5.00	-
591	488763.60	2269710.68	Картометрический	5.00	-
592	488803.31	2269702.09	Картометрический	5.00	-
593	488849.79	2269702.15	Картометрический	5.00	-
594	488887.26	2269703.51	Картометрический	5.00	-
595	488934.25	2269714.92	Картометрический	5.00	-
511	488967.17	2269729.99	Картометрический	5.00	-
596	488847.69	2270453.20	Картометрический	5.00	-
597	488810.70	2270530.98	Картометрический	5.00	-
598	488792.51	2270534.35	Картометрический	5.00	-
599	488712.50	2270501.97	Картометрический	5.00	-
600	488698.42	2270483.69	Картометрический	5.00	-
601	488698.63	2270474.31	Картометрический	5.00	-
602	488729.42	2270406.05	Картометрический	5.00	-
603	488735.61	2270404.46	Картометрический	5.00	-
604	488845.79	2270448.75	Картометрический	5.00	-
596	488847.69	2270453.20	Картометрический	5.00	-
605	487856.14	2270444.76	Картометрический	5.00	-
606	487778.52	2270423.05	Картометрический	5.00	-
607	487707.61	2270390.52	Картометрический	5.00	-
608	487658.31	2270353.72	Картометрический	5.00	-
609	487772.70	2270229.52	Картометрический	5.00	-
610	487835.74	2270189.03	Картометрический	5.00	-
611	487856.61	2270183.07	Картометрический	5.00	-

1	2	3	4	5	6
612	487878.07	2270181.48	Картометрический	5.00	-
613	487893.77	2270182.67	Картометрический	5.00	-
614	487906.49	2270186.25	Картометрический	5.00	-
615	487903.31	2270212.68	Картометрический	5.00	-
616	487891.78	2270220.82	Картометрический	5.00	-
617	487899.78	2270236.05	Картометрический	5.00	-
618	487889.40	2270241.29	Картометрический	5.00	-
619	487892.98	2270255.00	Картометрический	5.00	-
620	487901.65	2270277.58	Картометрический	5.00	-
621	487942.22	2270310.71	Картометрический	5.00	-
622	487980.89	2270310.80	Картометрический	5.00	-
623	488003.55	2270374.14	Картометрический	5.00	-
605	487856.14	2270444.76	Картометрический	5.00	-
624	487468.84	2270752.73	Картометрический	5.00	-
625	487463.58	2270753.40	Аналитический	0.10	-
626	487390.09	2270762.65	Аналитический	0.10	-
627	487354.97	2270765.44	Аналитический	0.10	-
628	487328.48	2270765.66	Аналитический	0.10	-
629	487203.58	2270759.78	Аналитический	0.10	-
630	487149.09	2270754.59	Картометрический	5.00	-
631	487151.13	2270731.22	Картометрический	5.00	-
632	487171.43	2270495.10	Картометрический	5.00	-
633	487338.10	2270479.08	Картометрический	5.00	-
634	487470.96	2270560.87	Картометрический	5.00	-
635	487468.79	2270748.16	Картометрический	5.00	-
624	487468.84	2270752.73	Картометрический	5.00	-
636	487633.39	2270873.58	Картометрический	5.00	-
637	487616.73	2270902.10	Картометрический	5.00	-
638	487583.30	2270997.90	Картометрический	5.00	-
639	487544.93	2271076.57	Картометрический	5.00	-
640	487522.69	2271158.91	Картометрический	5.00	-
641	487514.03	2271217.25	Картометрический	5.00	-
642	487519.99	2271293.14	Картометрический	5.00	-
643	487558.33	2271327.79	Картометрический	5.00	-
644	487584.36	2271342.35	Картометрический	5.00	-
645	487536.70	2271570.54	Картометрический	5.00	-
646	487516.07	2271587.86	Картометрический	5.00	-
647	487489.67	2271624.17	Картометрический	5.00	-
648	487482.24	2271655.93	Картометрический	5.00	-
649	487448.27	2271690.88	Картометрический	5.00	-
650	487409.54	2271727.31	Картометрический	5.00	-
651	487367.30	2271772.44	Картометрический	5.00	-
652	487335.94	2271811.55	Картометрический	5.00	-
653	487312.31	2271843.34	Картометрический	5.00	-
654	487277.34	2271850.48	Картометрический	5.00	-
655	487223.19	2271844.33	Картометрический	5.00	-
656	487177.27	2271832.09	Картометрический	5.00	-
657	487185.76	2271802.62	Картометрический	5.00	-
658	487207.54	2271764.18	Картометрический	5.00	-

1	2	3	4	5	6
659	487247.79	2271700.87	Картометрический	5.00	-
660	487267.87	2271661.59	Картометрический	5.00	-
661	487294.49	2271620.16	Картометрический	5.00	-
662	487310.63	2271594.03	Картометрический	5.00	-
663	487306.09	2271545.81	Картометрический	5.00	-
664	487297.01	2271518.15	Картометрический	5.00	-
665	487275.31	2271469.21	Картометрический	5.00	-
666	487172.88	2271246.66	Картометрический	5.00	-
667	487213.26	2271160.57	Картометрический	5.00	-
668	487261.53	2271092.71	Картометрический	5.00	-
669	487316.81	2271083.63	Картометрический	5.00	-
670	487412.94	2271099.51	Картометрический	5.00	-
671	487450.48	2271034.95	Картометрический	5.00	-
672	487478.94	2270969.15	Картометрический	5.00	-
673	487498.75	2270922.94	Картометрический	5.00	-
674	487489.26	2270908.71	Картометрический	5.00	-
675	487467.39	2270904.79	Картометрический	5.00	-
676	487379.93	2270917.99	Картометрический	5.00	-
677	487241.32	2270911.39	Картометрический	5.00	-
678	487016.89	2270884.99	Картометрический	5.00	-
679	487024.53	2270795.36	Картометрический	5.00	-
680	487033.22	2270762.58	Аналитический	0.10	-
681	487202.26	2270778.74	Аналитический	0.10	-
682	487330.17	2270786.14	Аналитический	0.10	-
683	487369.87	2270776.30	Аналитический	0.10	-
684	487418.45	2270777.02	Аналитический	0.10	-
685	487465.95	2270772.26	Аналитический	0.10	-
686	487512.46	2270766.43	Аналитический	0.10	-
687	487535.15	2270770.06	Аналитический	0.10	-
688	487552.23	2270779.37	Аналитический	0.10	-
689	487563.39	2270790.48	Аналитический	0.10	-
690	487598.40	2270833.79	Аналитический	0.10	-
636	487633.39	2270873.58	Картометрический	5.00	-

3. Сведения о характерных точках части (частей) границы объекта

Обозначение характерных точек части границы	Координаты, м		Метод определения координат характерной точки	Средняя квадратическая погрешность положения характерной точки (Mt), м	Описание обозначения точки на местности (при наличии)
	X	Y			
1	2	3	4	5	6
Часть №					
-	-	-	-	-	-



Используемые условные знаки и обозначения :

- границы территориальной зоны
- границы муниципального образования
- характерная точка границ территориальной зоны

Масштаб 1:10000

Руководитель БУВО «Нормативно-проектный центр»
 Подпись *Ю.В.Шальгина* Ю.В.Шальгина Дата « 14 » мая 2021 г.

Место для оттиска печати (при наличии) лица, составившего описание местоположения границ объекта



ОПИСАНИЕ МЕСТОПОЛОЖЕНИЯ ГРАНИЦ

Общественно - деловая зона села Кирсановка - ОД/1

(наименование объекта, местоположение границ которого описано
(далее - объект)

Раздел 1

Сведения об объекте		
№ п/п	Характеристики объекта	Описание характеристик
1	2	3
1	Местоположение объекта	Воронежская область, Грибановский муниципальный район, Кирсановское сельское поселение, село Кирсановка
2	Площадь объекта \pm величина погрешности определения площади ($P \pm \Delta P$)	74932 \pm 4790 м ²
3	Иные характеристики объекта	-

Раздел 2

Сведения о местоположении границ объекта					
1. Система координат: МСК - 36, зона 2					
2. Сведения о характерных точках границ объекта					
Обозначение характерных точек границ	Координаты, м		Метод определения координат характерной точки	Средняя квадратическая погрешность положения характерной точки (Mt), м	Описание обозначения точки на местности (при наличии)
	X	Y			
1	2	3	4	5	6
1	490130.21	2270907.80	Картометрический	5.00	-
2	490128.98	2270989.89	Картометрический	5.00	-
3	490090.69	2270973.77	Аналитический	0.10	-
4	490066.61	2270966.36	Аналитический	0.10	-
5	490027.90	2270962.96	Аналитический	0.10	-
6	490026.32	2270963.21	Картометрический	5.00	-
7	490027.17	2270906.25	Картометрический	5.00	-
1	490130.21	2270907.80	Картометрический	5.00	-
8	489913.09	2271002.72	Картометрический	5.00	-
9	489901.93	2271009.64	Аналитический	0.10	-
10	489885.54	2271022.49	Аналитический	0.10	-
11	489873.93	2271034.79	Аналитический	0.10	-
12	489848.40	2270993.79	Картометрический	5.00	-
13	489891.01	2270967.26	Картометрический	5.00	-
8	489913.09	2271002.72	Картометрический	5.00	-
14	489733.12	2271151.67	Картометрический	5.00	-
15	489776.47	2271213.25	Аналитический	0.10	-
16	489771.44	2271216.79	Аналитический	0.10	-
17	489754.49	2271229.65	Аналитический	0.10	-
18	489696.02	2271269.60	Аналитический	0.10	-
19	489672.94	2271282.74	Аналитический	0.10	-
20	489639.16	2271301.73	Аналитический	0.10	-
21	489624.18	2271309.15	Аналитический	0.10	-
22	489608.44	2271312.55	Аналитический	0.10	-
23	489596.37	2271294.28	Аналитический	0.10	-
24	489571.32	2271257.45	Картометрический	5.00	-
25	489605.15	2271233.91	Картометрический	5.00	-
26	489615.06	2271227.01	Аналитический	0.10	-
27	489672.88	2271187.33	Аналитический	0.10	-
28	489712.13	2271164.06	Картометрический	5.00	-
14	489733.12	2271151.67	Картометрический	5.00	-

1	2	3	4	5	6
29	489818.79	2271183.04	Аналитический	0.10	-
30	489867.11	2271239.16	Аналитический	0.10	-
31	489877.65	2271309.82	Аналитический	0.10	-
32	489879.58	2271332.06	Картометрический	5.00	-
33	489856.29	2271333.58	Картометрический	5.00	-
34	489865.37	2271395.21	Аналитический	0.10	-
35	489871.20	2271418.14	Картометрический	5.00	-
36	489741.55	2271451.57	Картометрический	5.00	-
37	489740.64	2271449.34	Картометрический	5.00	-
38	489737.41	2271440.14	Картометрический	5.00	-
39	489735.59	2271433.18	Картометрический	5.00	-
40	489744.83	2271429.00	Картометрический	5.00	-
41	489743.30	2271417.37	Картометрический	5.00	-
42	489732.14	2271418.39	Картометрический	5.00	-
43	489724.66	2271400.41	Картометрический	5.00	-
44	489721.40	2271379.85	Картометрический	5.00	-
45	489714.76	2271366.35	Картометрический	5.00	-
46	489714.44	2271287.76	Картометрический	5.00	-
47	489716.11	2271275.27	Аналитический	0.10	-
48	489773.00	2271237.27	Аналитический	0.10	-
49	489773.02	2271239.96	Аналитический	0.10	-
50	489776.72	2271239.61	Аналитический	0.10	-
51	489778.57	2271239.60	Аналитический	0.10	-
52	489779.07	2271233.15	Аналитический	0.10	-
53	489787.87	2271227.30	Аналитический	0.10	-
54	489797.11	2271218.10	Аналитический	0.10	-
55	489807.03	2271206.58	Аналитический	0.10	-
29	489818.79	2271183.04	Аналитический	0.10	-
56	489677.77	2271369.15	Картометрический	5.00	-
57	489626.99	2271387.33	Аналитический	0.10	-
58	489616.13	2271393.09	Картометрический	5.00	-
59	489587.53	2271330.59	Аналитический	0.10	-
60	489610.39	2271330.55	Аналитический	0.10	-
61	489630.16	2271326.27	Аналитический	0.10	-
62	489648.02	2271317.43	Аналитический	0.10	-
56	489677.77	2271369.15	Картометрический	5.00	-
63	490062.82	2271806.63	Картометрический	5.00	-
64	490063.14	2271880.58	Картометрический	5.00	-
65	489994.36	2271880.87	Аналитический	0.10	-
66	489953.21	2271881.06	Картометрический	5.00	-
67	489945.69	2271831.66	Аналитический	0.10	-
68	489942.17	2271813.09	Аналитический	0.10	-
69	489941.93	2271755.32	Картометрический	5.00	-

1	2	3	4	5	6
70	489976.20	2271755.17	Картометрический	5.00	-
71	489976.42	2271807.00	Картометрический	5.00	-
72	489994.05	2271806.92	Картометрический	5.00	-
63	490062.82	2271806.63	Картометрический	5.00	-
73	488255.10	2271046.16	Картометрический	5.00	-
74	488228.75	2271049.05	Аналитический	0.10	-
75	488192.90	2271049.46	Аналитический	0.10	-
76	488157.41	2271043.61	Аналитический	0.10	-
77	488156.28	2270982.10	Картометрический	5.00	-
78	488163.57	2270982.50	Аналитический	0.10	-
79	488189.10	2270982.47	Аналитический	0.10	-
80	488193.92	2270982.69	Аналитический	0.10	-
81	488230.42	2270985.31	Аналитический	0.10	-
82	488244.85	2270992.25	Картометрический	5.00	-
83	488255.10	2270996.93	Картометрический	5.00	-
73	488255.10	2271046.16	Картометрический	5.00	-

3. Сведения о характерных точках части (частей) границы объекта


 
Обозначение характерных точек части границы	Координаты, м		Метод определения координат характерной точки	Средняя квадратическая погрешность положения характерной точки (M _t), м	Описание обозначения точки на местности (при наличии)
	X	Y			
1	2	3	4	5	6
Часть №					
-	-	-	-	-	-


Раздел 4
План границ объекта



Масштаб 1:5000

Используемые условные знаки и обозначения :

-  границы территориальной зоны
-  характерная точка границ территориальной зоны

Руководитель БУВО «Нормативно-проектный центр»
Подпись  Ю.В.Шальгина Дата « 14 » мая 2021 г.
Место для отнесения печати (при наличии) лица, составившего описание местоположения границ объекта



ОПИСАНИЕ МЕСТОПОЛОЖЕНИЯ ГРАНИЦ

Производственно-коммунальная зона села Кирсановка - П1/1

(наименование объекта, местоположение границ которого описано
(далее - объект)

Раздел 1

Сведения об объекте		
№ п/п	Характеристики объекта	Описание характеристик
1	2	3
1	Местоположение объекта	Воронежская область, Грибановский муниципальный район, Кирсановское сельское поселение, село Кирсановка
2	Площадь объекта \pm величина погрешности определения площади ($P \pm \Delta P$)	10344 \pm 1780 м ²
3	Иные характеристики объекта	-

Раздел 2

Сведения о местоположении границ объекта					
1. Система координат: МСК - 36, зона 2					
2. Сведения о характерных точках границ объекта					
Обозначение характерных точек границ	Координаты, м		Метод определения координат характерной точки	Средняя квадратическая погрешность положения характерной точки (Mt), м	Описание обозначения точки на местности (при наличии)
	X	Y			
1	2	3	4	5	6
1	489820.78	2271142.97	Аналитический	0.10	-
2	489792.13	2271196.29	Аналитический	0.10	-
3	489783.92	2271205.83	Аналитический	0.10	-
4	489776.47	2271213.25	Аналитический	0.10	-
5	489733.12	2271151.67	Картометрический	5.00	-
6	489699.53	2271091.82	Аналитический	0.10	-
7	489774.91	2271050.32	Аналитический	0.10	-
8	489802.72	2271103.72	Аналитический	0.10	-
9	489820.48	2271142.37	Аналитический	0.10	-
1	489820.78	2271142.97	Аналитический	0.10	-
3. Сведения о характерных точках части (частей) границы объекта					
Обозначение характерных точек части границы	Координаты, м		Метод определения координат характерной точки	Средняя квадратическая погрешность положения характерной точки (Mt), м	Описание обозначения точки на местности (при наличии)
	X	Y			
1	2	3	4	5	6
Часть №					
-	-	-	-	-	-


Раздел 4

План границ объекта




Масштаб 1:2000

Используемые условные знаки и обозначения :

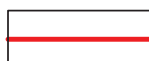


границы территориальной зоны

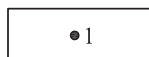

характерная точка границ территориальной зоны

Руководитель БУВО «Нормативно-проектный центр»

Подпись  Ю.В.Шалыгина Дата « 14 » мая 2021 г.

Место для оттиска печати (при наличии) лица, составившего описание местоположения границ объекта



ОПИСАНИЕ МЕСТОПОЛОЖЕНИЯ ГРАНИЦ

Зона улиц, дорог, инженерной и транспортной инфраструктуры села Кирсановка - ИТ1/1

(наименование объекта, местоположение границ которого описано
(далее - объект)

Раздел 1

Сведения об объекте		
№ п/п	Характеристики объекта	Описание характеристик
1	2	3
1	Местоположение объекта	Воронежская область, Грибановский муниципальный район, Кирсановское сельское поселение, село Кирсановка
2	Площадь объекта \pm величина погрешности определения площади ($P \pm \Delta P$)	101715/-5581 м ²
3	Иные характеристики объекта	-

Раздел 2

Сведения о местоположении границ объекта					
1. Система координат: МСК - 36, зона 2					
2. Сведения о характерных точках границ объекта					
Обозначение характерных точек границ	Координаты, м		Метод определения координат характерной точки	Средняя квадратическая погрешность положения характерной точки (Mt), м	Описание обозначения точки на местности (при наличии)
	X	Y			
1	2	3	4	5	6
1	492115.63	2271340.97	Аналитический	0.10	-
2	492110.55	2271360.57	Аналитический	0.10	-
3	492088.30	2271337.08	Аналитический	0.10	-
4	492069.49	2271316.87	Аналитический	0.10	-
5	492045.32	2271298.92	Аналитический	0.10	-
6	492034.54	2271295.14	Аналитический	0.10	-
7	492013.03	2271291.23	Аналитический	0.10	-
8	491988.75	2271287.45	Аналитический	0.10	-
9	491963.74	2271285.01	Аналитический	0.10	-
10	491912.45	2271281.94	Аналитический	0.10	-
11	491788.47	2271274.82	Аналитический	0.10	-
12	491601.04	2271262.07	Аналитический	0.10	-
13	491546.95	2271259.77	Аналитический	0.10	-
14	491471.45	2271260.73	Аналитический	0.10	-
15	491161.97	2271235.38	Аналитический	0.10	-
16	491096.86	2271230.91	Аналитический	0.10	-
17	491013.94	2271223.70	Аналитический	0.10	-
18	490889.23	2271212.10	Аналитический	0.10	-
19	490799.94	2271200.73	Аналитический	0.10	-
20	490718.71	2271190.31	Аналитический	0.10	-
21	490604.67	2271174.95	Аналитический	0.10	-
22	490570.27	2271168.48	Аналитический	0.10	-
23	490528.02	2271159.46	Аналитический	0.10	-
24	490501.72	2271150.71	Аналитический	0.10	-
25	490446.61	2271131.21	Аналитический	0.10	-
26	490343.23	2271093.31	Аналитический	0.10	-
27	490226.41	2271049.29	Аналитический	0.10	-
28	490138.28	2271013.35	Аналитический	0.10	-
29	490084.54	2270990.71	Аналитический	0.10	-
30	490063.13	2270984.12	Аналитический	0.10	-
31	490028.57	2270981.08	Аналитический	0.10	-
32	490012.79	2270983.64	Аналитический	0.10	-
33	489998.07	2270987.59	Аналитический	0.10	-
34	489984.26	2270988.93	Аналитический	0.10	-
35	489962.62	2270997.47	Аналитический	0.10	-

1	2	3	4	5	6
36	489932.97	2271009.78	Аналитический	0.10	-
37	489911.00	2271023.80	Аналитический	0.10	-
38	489893.18	2271037.54	Аналитический	0.10	-
39	489882.81	2271049.48	Аналитический	0.10	-
40	489874.17	2271063.13	Аналитический	0.10	-
41	489869.05	2271074.80	Аналитический	0.10	-
42	489859.30	2271096.52	Аналитический	0.10	-
43	489843.46	2271130.34	Аналитический	0.10	-
44	489843.26	2271130.34	Аналитический	0.10	-
45	489843.26	2271130.58	Аналитический	0.10	-
46	489843.35	2271130.58	Аналитический	0.10	-
47	489818.79	2271183.04	Аналитический	0.10	-
48	489807.03	2271206.58	Аналитический	0.10	-
49	489797.11	2271218.10	Аналитический	0.10	-
50	489787.87	2271227.30	Аналитический	0.10	-
51	489779.07	2271233.15	Аналитический	0.10	-
52	489778.57	2271239.60	Аналитический	0.10	-
53	489776.72	2271239.61	Аналитический	0.10	-
54	489773.02	2271239.96	Аналитический	0.10	-
55	489773.00	2271237.27	Аналитический	0.10	-
56	489716.11	2271275.27	Аналитический	0.10	-
57	489679.62	2271297.26	Аналитический	0.10	-
58	489648.02	2271317.43	Аналитический	0.10	-
59	489630.16	2271326.27	Аналитический	0.10	-
60	489610.39	2271330.55	Аналитический	0.10	-
61	489587.53	2271330.59	Аналитический	0.10	-
62	489511.63	2271319.47	Аналитический	0.10	-
63	489460.54	2271310.56	Аналитический	0.10	-
64	489433.81	2271310.56	Аналитический	0.10	-
65	489380.01	2271311.10	Аналитический	0.10	-
66	489328.20	2271311.89	Картометрический	5.00	-
67	489335.68	2271295.58	Картометрический	5.00	-
68	489382.38	2271295.92	Аналитический	0.10	-
69	489420.39	2271293.40	Картометрический	5.00	-
70	489433.17	2271292.56	Аналитический	0.10	-
71	489462.10	2271292.56	Аналитический	0.10	-
72	489514.48	2271301.69	Аналитический	0.10	-
73	489588.82	2271312.59	Аналитический	0.10	-
74	489608.44	2271312.55	Аналитический	0.10	-
75	489624.18	2271309.15	Аналитический	0.10	-
76	489639.16	2271301.73	Аналитический	0.10	-
77	489672.94	2271282.74	Аналитический	0.10	-
78	489696.02	2271269.60	Аналитический	0.10	-
79	489754.49	2271229.65	Аналитический	0.10	-
80	489771.44	2271216.79	Аналитический	0.10	-
81	489776.47	2271213.25	Аналитический	0.10	-
82	489783.92	2271205.83	Аналитический	0.10	-
83	489792.13	2271196.29	Аналитический	0.10	-

1	2	3	4	5	6
84	489820.78	2271142.97	Картометрический	5.00	-
85	489821.03	2271142.53	Аналитический	0.10	-
86	489843.07	2271088.72	Аналитический	0.10	-
87	489852.17	2271070.71	Аналитический	0.10	-
88	489859.75	2271056.23	Аналитический	0.10	-
89	489872.80	2271035.99	Аналитический	0.10	-
90	489873.93	2271034.79	Картометрический	5.00	-
91	489885.54	2271022.49	Аналитический	0.10	-
92	489901.93	2271009.64	Аналитический	0.10	-
93	489913.09	2271002.72	Картометрический	5.00	-
94	489928.54	2270993.15	Аналитический	0.10	-
95	489956.58	2270981.14	Аналитический	0.10	-
96	489975.46	2270974.56	Аналитический	0.10	-
97	489993.63	2270969.57	Аналитический	0.10	-
98	490009.34	2270965.97	Аналитический	0.10	-
99	490026.32	2270963.21	Картометрический	5.00	-
100	490027.90	2270962.96	Аналитический	0.10	-
101	490066.61	2270966.36	Аналитический	0.10	-
102	490090.69	2270973.77	Аналитический	0.10	-
103	490128.98	2270989.89	Картометрический	5.00	-
104	490145.17	2270996.72	Аналитический	0.10	-
105	490216.76	2271026.08	Аналитический	0.10	-
106	490349.50	2271076.44	Аналитический	0.10	-
107	490452.80	2271114.31	Аналитический	0.10	-
108	490507.73	2271134.36	Аналитический	0.10	-
109	490543.96	2271148.70	Аналитический	0.10	-
110	490569.09	2271155.95	Аналитический	0.10	-
111	490619.56	2271159.14	Аналитический	0.10	-
112	490721.06	2271172.47	Аналитический	0.10	-
113	490802.22	2271182.88	Аналитический	0.10	-
114	490891.20	2271194.21	Аналитический	0.10	-
115	491015.55	2271205.77	Аналитический	0.10	-
116	491098.26	2271212.96	Аналитический	0.10	-
117	491163.31	2271217.42	Аналитический	0.10	-
118	491471.76	2271241.56	Аналитический	0.10	-
119	491544.06	2271243.31	Аналитический	0.10	-
120	491601.87	2271247.10	Аналитический	0.10	-
121	491695.96	2271249.35	Аналитический	0.10	-
122	491913.19	2271263.19	Аналитический	0.10	-
123	491965.16	2271267.06	Аналитический	0.10	-
124	491991.01	2271269.58	Аналитический	0.10	-
125	492016.03	2271272.70	Аналитический	0.10	-
126	492039.16	2271277.68	Аналитический	0.10	-
127	492053.85	2271282.84	Аналитический	0.10	-
128	492081.54	2271303.40	Аналитический	0.10	-
129	492101.26	2271324.58	Аналитический	0.10	-
1	492115.63	2271340.97	Аналитический	0.10	-

1	2	3	4	5	6
130	489324.72	2271295.50	Картометрический	5.00	-
131	489317.12	2271312.05	Картометрический	5.00	-
132	489282.44	2271312.58	Аналитический	0.10	-
133	489184.75	2271315.07	Аналитический	0.10	-
134	489152.41	2271314.85	Аналитический	0.10	-
135	489134.83	2271311.34	Аналитический	0.10	-
136	489124.08	2271309.20	Аналитический	0.10	-
137	489100.73	2271295.26	Аналитический	0.10	-
138	489077.07	2271276.42	Аналитический	0.10	-
139	489060.60	2271260.14	Аналитический	0.10	-
140	489013.36	2271217.20	Аналитический	0.10	-
141	488971.22	2271182.46	Аналитический	0.10	-
142	488932.66	2271157.98	Аналитический	0.10	-
143	488901.92	2271143.88	Аналитический	0.10	-
144	488863.52	2271129.78	Аналитический	0.10	-
145	488795.91	2271112.92	Аналитический	0.10	-
146	488721.09	2271100.24	Аналитический	0.10	-
147	488669.30	2271090.03	Аналитический	0.10	-
148	488579.02	2271073.67	Аналитический	0.10	-
149	488521.27	2271060.89	Аналитический	0.10	-
150	488447.77	2271051.25	Аналитический	0.10	-
151	488404.25	2271048.84	Аналитический	0.10	-
152	488375.42	2271051.58	Картометрический	5.00	-
153	488343.89	2271054.57	Аналитический	0.10	-
154	488245.15	2271065.37	Картометрический	5.00	-
155	488229.84	2271067.04	Аналитический	0.10	-
156	488191.53	2271067.48	Аналитический	0.10	-
157	488154.45	2271061.36	Аналитический	0.10	-
158	488124.83	2271056.35	Аналитический	0.10	-
159	488083.30	2271044.67	Аналитический	0.10	-
160	488010.31	2271029.92	Картометрический	5.00	-
161	487892.91	2271006.18	Аналитический	0.10	-
162	487867.31	2270999.41	Аналитический	0.10	-
163	487848.64	2270989.15	Аналитический	0.10	-
164	487838.96	2270978.90	Аналитический	0.10	-
165	487823.46	2270967.80	Аналитический	0.10	-
166	487807.90	2270962.72	Аналитический	0.10	-
167	487747.86	2270958.04	Аналитический	0.10	-
168	487726.49	2270954.25	Аналитический	0.10	-
169	487707.39	2270947.67	Аналитический	0.10	-
170	487685.75	2270933.52	Аналитический	0.10	-
171	487661.71	2270905.79	Аналитический	0.10	-
172	487640.35	2270881.49	Картометрический	5.00	-
173	487650.20	2270864.64	Картометрический	5.00	-
174	487675.00	2270893.30	Аналитический	0.10	-
175	487697.69	2270919.82	Аналитический	0.10	-
176	487707.25	2270930.13	Аналитический	0.10	-
177	487734.15	2270939.75	Аналитический	0.10	-

1	2	3	4	5	6
178	487758.91	2270946.16	Аналитический	0.10	-
179	487824.45	2270950.84	Аналитический	0.10	-
180	487840.88	2270957.66	Аналитический	0.10	-
181	487850.32	2270966.08	Аналитический	0.10	-
182	487859.29	2270974.46	Аналитический	0.10	-
183	487874.05	2270982.58	Аналитический	0.10	-
184	487897.09	2270988.67	Аналитический	0.10	-
185	487942.20	2270999.68	Аналитический	0.10	-
186	488024.16	2271015.81	Аналитический	0.10	-
187	488028.73	2271014.32	Аналитический	0.10	-
188	488032.45	2271006.78	Аналитический	0.10	-
189	488039.90	2271009.05	Аналитический	0.10	-
190	488040.37	2271016.03	Аналитический	0.10	-
191	488047.56	2271020.93	Аналитический	0.10	-
192	488128.26	2271038.68	Аналитический	0.10	-
193	488157.41	2271043.61	Аналитический	0.10	-
194	488192.90	2271049.46	Аналитический	0.10	-
195	488228.75	2271049.05	Аналитический	0.10	-
196	488255.10	2271046.16	Картометрический	5.00	-
197	488342.06	2271036.67	Аналитический	0.10	-
198	488403.90	2271030.80	Аналитический	0.10	-
199	488449.44	2271033.32	Аналитический	0.10	-
200	488524.39	2271043.15	Аналитический	0.10	-
201	488552.55	2271049.39	Аналитический	0.10	-
202	488637.48	2271066.06	Аналитический	0.10	-
203	488672.65	2271072.34	Аналитический	0.10	-
204	488724.34	2271082.54	Аналитический	0.10	-
205	488799.59	2271095.29	Аналитический	0.10	-
206	488868.81	2271112.55	Аналитический	0.10	-
207	488908.78	2271127.22	Аналитический	0.10	-
208	488941.28	2271142.13	Аналитический	0.10	-
209	488981.81	2271167.86	Аналитический	0.10	-
210	489024.92	2271203.40	Аналитический	0.10	-
211	489072.34	2271244.42	Аналитический	0.10	-
212	489093.35	2271256.16	Аналитический	0.10	-
213	489115.68	2271272.97	Аналитический	0.10	-
214	489133.29	2271283.61	Аналитический	0.10	-
215	489143.14	2271294.02	Аналитический	0.10	-
216	489154.64	2271296.87	Аналитический	0.10	-
217	489184.59	2271297.07	Аналитический	0.10	-
218	489282.58	2271295.20	Аналитический	0.10	-
130	489324.72	2271295.50	Картометрический	5.00	-
219	487643.28	2270856.64	Картометрический	5.00	-
220	487633.39	2270873.58	Картометрический	5.00	-
221	487598.40	2270833.79	Аналитический	0.10	-
222	487563.39	2270790.48	Аналитический	0.10	-
223	487552.23	2270779.37	Аналитический	0.10	-

1	2	3	4	5	6
224	487535.15	2270770.06	Аналитический	0.10	-
225	487512.46	2270766.43	Аналитический	0.10	-
226	487465.95	2270772.26	Аналитический	0.10	-
227	487418.45	2270777.02	Аналитический	0.10	-
228	487369.87	2270776.30	Аналитический	0.10	-
229	487330.17	2270786.14	Аналитический	0.10	-
230	487202.26	2270778.74	Аналитический	0.10	-
231	487033.22	2270762.58	Аналитический	0.10	-
232	487033.77	2270752.71	Аналитический	0.10	-
233	486892.36	2270737.82	Аналитический	0.10	-
234	486887.56	2270748.08	Аналитический	0.10	-
235	486817.31	2270741.55	Аналитический	0.10	-
236	486775.19	2270732.74	Аналитический	0.10	-
237	486723.48	2270715.75	Аналитический	0.10	-
238	486716.07	2270698.91	Аналитический	0.10	-
239	486779.67	2270714.27	Аналитический	0.10	-
240	486820.18	2270722.74	Аналитический	0.10	-
241	487040.19	2270744.24	Аналитический	0.10	-
242	487149.09	2270754.59	Картометрический	5.00	-
243	487203.58	2270759.78	Аналитический	0.10	-
244	487328.48	2270765.66	Аналитический	0.10	-
245	487354.97	2270765.44	Аналитический	0.10	-
246	487390.09	2270762.65	Аналитический	0.10	-
247	487463.58	2270753.40	Аналитический	0.10	-
248	487468.84	2270752.73	Картометрический	5.00	-
249	487512.79	2270747.24	Аналитический	0.10	-
250	487541.37	2270751.82	Аналитический	0.10	-
251	487563.70	2270763.98	Аналитический	0.10	-
252	487577.53	2270777.74	Аналитический	0.10	-
253	487613.21	2270821.89	Аналитический	0.10	-
219	487643.28	2270856.64	Картометрический	5.00	-

3. Сведения о характерных точках части (частей) границы объекта

Обозначение характерных точек части границы	Координаты, м		Метод определения координат характерной точки	Средняя квадратическая погрешность положения характерной точки (Mt), м	Описание обозначения точки на местности (при наличии)
	X	Y			
1	2	3	4	5	6
Часть №					
-	-	-	-	-	-

План грани объекта



ОПИСАНИЕ МЕСТОПОЛОЖЕНИЯ ГРАНИЦ

Зона сельскохозяйственного использования в границах населенного пункта
села Кирсановка - СХ1/1

(наименование объекта, местоположение границ которого описано
(далее - объект)

Раздел 1

Сведения об объекте		
№ п/п	Характеристики объекта	Описание характеристик
1	2	3
1	Местоположение объекта	Воронежская область, Грибановский муниципальный район, Кирсановское сельское поселение, село Кирсановка
2	Площадь объекта \pm величина погрешности определения площади ($P \pm \Delta P$)	2805307 \pm 29311 м ²
3	Иные характеристики объекта	-

Раздел 2

Сведения о местоположении границ объекта					
1. Система координат: МСК - 36, зона 2					
2. Сведения о характерных точках границ объекта					
Обозначение характерных точек границ	Координаты, м		Метод определения координат характерной точки	Средняя квадратическая погрешность положения характерной точки (Mt), м	Описание обозначения точки на местности (при наличии)
	X	Y			
1	2	3	4	5	6
1	492884.87	2270457.09	Картометрический	5.00	-
2	492819.33	2270569.91	Картометрический	5.00	-
3	492742.01	2270685.29	Картометрический	5.00	-
4	492689.14	2270694.98	Картометрический	5.00	-
5	492605.17	2270767.34	Картометрический	5.00	-
6	492560.11	2270849.95	Картометрический	5.00	-
7	492534.85	2270970.80	Картометрический	5.00	-
8	492452.24	2271095.05	Картометрический	5.00	-
9	492328.66	2271249.35	Картометрический	5.00	-
10	492279.51	2271273.24	Картометрический	5.00	-
11	492228.30	2271279.39	Картометрический	5.00	-
12	492176.97	2271248.11	Картометрический	5.00	-
13	492136.84	2271304.72	Картометрический	5.00	-
14	492127.37	2271275.98	Картометрический	5.00	-
15	492132.80	2271167.69	Картометрический	5.00	-
16	492158.66	2271106.66	Картометрический	5.00	-
17	492153.33	2271068.15	Картометрический	5.00	-
18	492110.13	2270995.85	Картометрический	5.00	-
19	492078.48	2270970.74	Картометрический	5.00	-
20	492043.47	2270965.38	Картометрический	5.00	-
21	492013.67	2270966.87	Картометрический	5.00	-
22	491921.23	2271002.06	Картометрический	5.00	-
23	491890.62	2271054.32	Картометрический	5.00	-
24	491876.70	2271069.60	Картометрический	5.00	-
25	491849.42	2271092.93	Картометрический	5.00	-
26	491812.11	2271110.33	Картометрический	5.00	-
27	491767.20	2271114.03	Картометрический	5.00	-
28	491701.84	2271111.08	Картометрический	5.00	-
29	491631.37	2271093.69	Картометрический	5.00	-
30	491705.12	2270886.11	Картометрический	5.00	-
31	491893.82	2270969.60	Картометрический	5.00	-
32	492174.36	2270795.10	Картометрический	5.00	-
33	492379.66	2270771.94	Картометрический	5.00	-

1	2	3	4	5	6
34	492506.78	2270757.88	Картометрический	5.00	-
35	492493.80	2270620.30	Картометрический	5.00	-
36	492493.69	2270618.91	Картометрический	5.00	-
37	492516.25	2270568.53	Картометрический	5.00	-
38	492608.82	2270379.64	Картометрический	5.00	-
39	492637.90	2270322.76	Картометрический	5.00	-
1	492884.87	2270457.09	Картометрический	5.00	-
40	492120.11	2271166.44	Картометрический	5.00	-
41	492116.84	2271237.88	Картометрический	5.00	-
42	492117.39	2271277.66	Картометрический	5.00	-
43	492129.82	2271315.37	Картометрический	5.00	-
44	492117.14	2271335.16	Картометрический	5.00	-
45	492115.63	2271340.97	Аналитический	0.10	-
46	492101.26	2271324.58	Аналитический	0.10	-
47	492081.54	2271303.40	Аналитический	0.10	-
40	492120.11	2271166.44	Картометрический	5.00	-
48	490536.81	2270411.53	Картометрический	5.00	-
49	490529.07	2270469.61	Картометрический	5.00	-
50	490317.84	2270427.36	Картометрический	5.00	-
51	490171.28	2270421.93	Картометрический	5.00	-
52	489981.30	2270555.12	Картометрический	5.00	-
53	490094.65	2270670.71	Картометрический	5.00	-
54	490095.24	2270848.06	Картометрический	5.00	-
55	490080.34	2270850.45	Картометрический	5.00	-
56	490026.92	2270870.90	Картометрический	5.00	-
57	489985.87	2270863.61	Картометрический	5.00	-
58	490034.64	2270746.45	Картометрический	5.00	-
59	489910.33	2270659.92	Картометрический	5.00	-
60	489838.48	2270689.67	Картометрический	5.00	-
61	489799.45	2270812.13	Картометрический	5.00	-
62	489805.69	2270878.48	Картометрический	5.00	-
63	489851.84	2270935.65	Картометрический	5.00	-
64	489846.10	2270943.42	Картометрический	5.00	-
65	489843.92	2270959.55	Картометрический	5.00	-
66	489830.72	2270978.95	Картометрический	5.00	-
67	489814.39	2270994.97	Картометрический	5.00	-
68	489776.25	2271005.18	Картометрический	5.00	-
69	489713.88	2271036.22	Картометрический	5.00	-
70	489643.63	2271056.79	Картометрический	5.00	-
71	489565.66	2271088.92	Картометрический	5.00	-
72	489527.77	2271115.68	Картометрический	5.00	-
73	489516.46	2271123.67	Картометрический	5.00	-
74	489485.05	2271154.67	Картометрический	5.00	-
75	489481.75	2271157.92	Картометрический	5.00	-

1	2	3	4	5	6
76	489417.55	2271186.74	Картометрический	5.00	-
77	489379.33	2271209.54	Картометрический	5.00	-
78	489347.43	2271246.06	Картометрический	5.00	-
79	489324.72	2271295.50	Картометрический	5.00	-
80	489282.58	2271295.20	Аналитический	0.10	-
81	489281.93	2271260.84	Картометрический	5.00	-
82	489183.94	2271262.71	Картометрический	5.00	-
83	489184.59	2271297.07	Аналитический	0.10	-
84	489154.64	2271296.87	Аналитический	0.10	-
85	489143.14	2271294.02	Аналитический	0.10	-
86	489133.29	2271283.61	Аналитический	0.10	-
87	489115.68	2271272.97	Аналитический	0.10	-
88	489387.27	2271155.43	Картометрический	5.00	-
89	489471.58	2271073.04	Картометрический	5.00	-
90	489588.06	2271015.51	Картометрический	5.00	-
91	489627.19	2271008.63	Картометрический	5.00	-
92	489660.29	2270986.50	Картометрический	5.00	-
93	489677.65	2270947.64	Картометрический	5.00	-
94	489646.54	2270908.99	Картометрический	5.00	-
95	489694.25	2270810.35	Картометрический	5.00	-
96	489678.68	2270786.37	Картометрический	5.00	-
97	489655.56	2270765.34	Картометрический	5.00	-
98	489571.10	2270858.69	Картометрический	5.00	-
99	489577.17	2270884.93	Картометрический	5.00	-
100	489572.85	2270907.74	Картометрический	5.00	-
101	489499.35	2270981.24	Картометрический	5.00	-
102	489412.99	2271051.73	Картометрический	5.00	-
103	489312.02	2270988.86	Картометрический	5.00	-
104	489265.67	2270941.87	Картометрический	5.00	-
105	489209.49	2270999.53	Картометрический	5.00	-
106	489085.36	2271196.20	Картометрический	5.00	-
107	489072.34	2271244.42	Аналитический	0.10	-
108	489024.92	2271203.40	Аналитический	0.10	-
109	488981.81	2271167.86	Аналитический	0.10	-
110	488941.28	2271142.13	Аналитический	0.10	-
111	488989.42	2270799.34	Картометрический	5.00	-
112	488949.91	2270812.89	Картометрический	5.00	-
113	488974.12	2270687.00	Картометрический	5.00	-
114	488896.55	2270665.82	Картометрический	5.00	-
115	488903.07	2270625.41	Картометрический	5.00	-
116	488874.37	2270421.65	Картометрический	5.00	-
117	488917.95	2270405.19	Картометрический	5.00	-
118	488917.95	2270301.57	Картометрический	5.00	-
119	489009.95	2270260.90	Картометрический	5.00	-
120	489013.82	2270129.19	Картометрический	5.00	-
121	488974.92	2270111.24	Картометрический	5.00	-

1	2	3	4	5	6
122	488974.27	2270084.45	Картометрический	5.00	-
123	488945.06	2270034.29	Картометрический	5.00	-
124	488947.97	2269828.01	Картометрический	5.00	-
125	488975.08	2269779.59	Картометрический	5.00	-
126	488967.17	2269729.99	Картометрический	5.00	-
127	489027.42	2269814.75	Картометрический	5.00	-
128	489051.39	2269845.61	Картометрический	5.00	-
129	489064.20	2269847.02	Картометрический	5.00	-
130	489178.61	2269850.09	Картометрический	5.00	-
131	489226.86	2269868.18	Картометрический	5.00	-
132	489257.77	2269888.00	Картометрический	5.00	-
133	489278.91	2269907.11	Картометрический	5.00	-
134	489303.53	2269929.38	Картометрический	5.00	-
135	489318.72	2269950.89	Картометрический	5.00	-
136	489350.92	2269998.18	Картометрический	5.00	-
137	489376.55	2270074.09	Картометрический	5.00	-
138	489386.36	2270114.01	Картометрический	5.00	-
139	489374.96	2270123.58	Картометрический	5.00	-
140	489348.62	2270159.49	Картометрический	5.00	-
141	489293.00	2270275.89	Картометрический	5.00	-
142	489211.76	2270359.18	Картометрический	5.00	-
143	489160.89	2270470.13	Картометрический	5.00	-
144	489189.91	2270542.84	Картометрический	5.00	-
145	489246.57	2270605.65	Картометрический	5.00	-
146	489355.47	2270687.23	Картометрический	5.00	-
147	489441.09	2270763.08	Картометрический	5.00	-
148	489492.46	2270706.07	Картометрический	5.00	-
149	489560.90	2270636.60	Картометрический	5.00	-
150	489606.05	2270603.24	Картометрический	5.00	-
151	489660.97	2270579.81	Картометрический	5.00	-
152	489705.07	2270547.83	Картометрический	5.00	-
153	489752.86	2270501.83	Картометрический	5.00	-
154	489787.72	2270460.14	Картометрический	5.00	-
155	489814.73	2270438.55	Картометрический	5.00	-
156	489828.32	2270426.40	Картометрический	5.00	-
157	489856.86	2270402.58	Картометрический	5.00	-
158	489894.02	2270350.71	Картометрический	5.00	-
159	489911.31	2270312.36	Картометрический	5.00	-
160	489925.30	2270161.70	Картометрический	5.00	-
161	489953.71	2270107.45	Картометрический	5.00	-
162	489997.83	2270070.89	Картометрический	5.00	-
163	490041.94	2270047.04	Картометрический	5.00	-
164	490120.00	2270026.12	Картометрический	5.00	-
165	490133.98	2270035.40	Картометрический	5.00	-
166	490134.80	2270057.42	Картометрический	5.00	-
167	490130.53	2270188.33	Картометрический	5.00	-

1	2	3	4	5	6
168	490147.60	2270262.41	Картометрический	5.00	-
169	490165.01	2270300.98	Картометрический	5.00	-
170	490195.90	2270326.07	Картометрический	5.00	-
171	490220.89	2270333.74	Картометрический	5.00	-
172	490265.35	2270355.97	Картометрический	5.00	-
173	490389.17	2270357.57	Картометрический	5.00	-
174	490449.49	2270365.49	Картометрический	5.00	-
175	490493.94	2270395.66	Картометрический	5.00	-
48	490536.81	2270411.53	Картометрический	5.00	-
176	489376.88	2270804.00	Картометрический	5.00	-
177	489274.09	2270913.74	Картометрический	5.00	-
178	489188.12	2270992.90	Картометрический	5.00	-
179	489034.45	2271060.66	Картометрический	5.00	-
180	489015.53	2271050.91	Картометрический	5.00	-
181	489022.27	2270814.57	Картометрический	5.00	-
182	489133.35	2270801.81	Картометрический	5.00	-
183	489180.93	2270763.58	Картометрический	5.00	-
184	489215.98	2270763.07	Картометрический	5.00	-
185	489306.91	2270792.16	Картометрический	5.00	-
186	489313.47	2270809.22	Картометрический	5.00	-
187	489329.47	2270809.06	Картометрический	5.00	-
176	489376.88	2270804.00	Картометрический	5.00	-
188	490127.59	2270870.11	Картометрический	5.00	-
189	490130.21	2270907.80	Картометрический	5.00	-
190	490027.17	2270906.25	Картометрический	5.00	-
191	490026.32	2270963.21	Аналитический	0.10	-
192	490009.34	2270965.97	Аналитический	0.10	-
193	489993.63	2270969.57	Аналитический	0.10	-
194	489975.46	2270974.56	Аналитический	0.10	-
195	489956.58	2270981.14	Аналитический	0.10	-
196	489928.54	2270993.15	Аналитический	0.10	-
197	489913.09	2271002.72	Картометрический	5.00	-
198	489891.01	2270967.26	Картометрический	5.00	-
199	489848.40	2270993.79	Картометрический	5.00	-
200	489873.93	2271034.79	Картометрический	5.00	-
201	489872.80	2271035.99	Аналитический	0.10	-
202	489859.75	2271056.23	Аналитический	0.10	-
203	489852.17	2271070.71	Аналитический	0.10	-
204	489843.07	2271088.72	Аналитический	0.10	-
205	489821.03	2271142.53	Аналитический	0.10	-
206	489820.78	2271142.97	Картометрический	5.00	-
207	489820.48	2271142.37	Аналитический	0.10	-
208	489802.72	2271103.72	Аналитический	0.10	-
209	489774.91	2271050.32	Аналитический	0.10	-

1	2	3	4	5	6
210	489699.53	2271091.82	Аналитический	0.10	-
211	489561.43	2271171.55	Картометрический	5.00	-
212	489605.15	2271233.91	Картометрический	5.00	-
213	489571.32	2271257.45	Картометрический	5.00	-
214	489527.82	2271194.94	Картометрический	5.00	-
215	489449.75	2271213.97	Картометрический	5.00	-
216	489420.39	2271293.40	Картометрический	5.00	-
217	489382.38	2271295.92	Аналитический	0.10	-
218	489335.68	2271295.58	Картометрический	5.00	-
219	489355.91	2271251.54	Картометрический	5.00	-
220	489385.81	2271217.32	Картометрический	5.00	-
221	489422.17	2271195.62	Картометрический	5.00	-
222	489487.49	2271166.30	Картометрический	5.00	-
223	489522.99	2271131.27	Картометрический	5.00	-
224	489570.46	2271097.76	Картометрический	5.00	-
225	489646.97	2271066.23	Картометрический	5.00	-
226	489717.52	2271045.58	Картометрический	5.00	-
227	489779.81	2271014.58	Картометрический	5.00	-
228	489819.51	2271003.95	Картометрический	5.00	-
229	489837.72	2270986.09	Картометрический	5.00	-
230	489852.51	2270962.78	Картометрический	5.00	-
231	489853.84	2270946.18	Картометрический	5.00	-
232	489876.53	2270933.78	Картометрический	5.00	-
233	489961.18	2270889.99	Картометрический	5.00	-
234	489985.35	2270872.93	Картометрический	5.00	-
235	490017.26	2270881.38	Картометрический	5.00	-
236	490033.48	2270881.12	Картометрический	5.00	-
237	490057.67	2270869.09	Картометрический	5.00	-
238	490094.73	2270858.32	Картометрический	5.00	-
188	490127.59	2270870.11	Картометрический	5.00	-
239	490062.42	2271715.07	Картометрический	5.00	-
240	490062.59	2271754.81	Картометрический	5.00	-
241	489976.20	2271755.17	Картометрический	5.00	-
242	489941.93	2271755.32	Картометрический	5.00	-
243	489942.17	2271813.09	Картометрический	5.00	-
244	489911.06	2271809.91	Картометрический	5.00	-
245	489894.87	2271808.64	Картометрический	5.00	-
246	489862.70	2271955.11	Картометрический	5.00	-
247	489780.81	2271981.77	Картометрический	5.00	-
248	489782.74	2272036.00	Картометрический	5.00	-
249	489699.46	2272068.93	Картометрический	5.00	-
250	489719.60	2272155.51	Картометрический	5.00	-
251	489647.55	2272193.08	Картометрический	5.00	-
252	489632.83	2272169.06	Картометрический	5.00	-
253	489612.69	2272171.00	Картометрический	5.00	-

1	2	3	4	5	6
254	489571.24	2272239.95	Картометрический	5.00	-
255	489501.90	2272268.62	Картометрический	5.00	-
256	489510.04	2272304.26	Картометрический	5.00	-
257	489462.00	2272323.62	Картометрический	5.00	-
258	489509.97	2272471.00	Картометрический	5.00	-
259	489493.50	2272474.43	Картометрический	5.00	-
260	489460.57	2272487.67	Картометрический	5.00	-
261	489408.64	2272511.13	Картометрический	5.00	-
262	489336.45	2272532.74	Картометрический	5.00	-
263	489322.57	2272428.10	Картометрический	5.00	-
264	489341.33	2272367.61	Картометрический	5.00	-
265	489330.73	2272247.57	Картометрический	5.00	-
266	489281.56	2272087.05	Картометрический	5.00	-
267	489237.08	2272063.01	Картометрический	5.00	-
268	489190.65	2272251.60	Картометрический	5.00	-
269	489158.47	2272164.14	Картометрический	5.00	-
270	489131.24	2272092.36	Картометрический	5.00	-
271	489104.01	2272027.18	Картометрический	5.00	-
272	489085.04	2271955.39	Картометрический	5.00	-
273	489081.13	2271935.41	Картометрический	5.00	-
274	489150.75	2271896.31	Картометрический	5.00	-
275	489136.90	2271787.77	Картометрический	5.00	-
276	488889.27	2271734.39	Картометрический	5.00	-
277	488891.16	2271690.53	Картометрический	5.00	-
278	488872.55	2271688.32	Картометрический	5.00	-
279	488892.96	2271627.14	Картометрический	5.00	-
280	488837.75	2271582.75	Картометрический	5.00	-
281	488939.13	2271626.14	Картометрический	5.00	-
282	489046.00	2271654.31	Картометрический	5.00	-
283	489103.11	2271653.50	Картометрический	5.00	-
284	489159.99	2271641.41	Картометрический	5.00	-
285	489209.95	2271609.41	Картометрический	5.00	-
286	489245.37	2271558.39	Картометрический	5.00	-
287	489264.82	2271520.58	Картометрический	5.00	-
288	489296.78	2271471.72	Картометрический	5.00	-
289	489307.35	2271433.74	Картометрический	5.00	-
290	489316.40	2271378.00	Картометрический	5.00	-
291	489313.52	2271343.85	Картометрический	5.00	-
292	489328.20	2271311.89	Картометрический	5.00	-
293	489380.01	2271311.10	Аналитический	0.10	-
294	489433.81	2271310.56	Аналитический	0.10	-
295	489407.00	2271329.64	Картометрический	5.00	-
296	489320.60	2271497.62	Аналитический	0.10	-
297	489302.50	2271549.00	Аналитический	0.10	-
298	489304.52	2271551.81	Аналитический	0.10	-
299	489304.40	2271553.50	Картометрический	5.00	-

1	2	3	4	5	6
300	489281.51	2271578.25	Картометрический	5.00	-
301	489255.48	2271605.66	Картометрический	5.00	-
302	489180.71	2271654.96	Картометрический	5.00	-
303	489155.41	2271669.95	Картометрический	5.00	-
304	489189.34	2271730.06	Картометрический	5.00	-
305	489188.91	2271822.76	Картометрический	5.00	-
306	489159.47	2271895.20	Картометрический	5.00	-
307	489177.68	2271964.15	Картометрический	5.00	-
308	489234.62	2272019.54	Картометрический	5.00	-
309	489382.30	2272031.13	Картометрический	5.00	-
310	489392.38	2272054.21	Картометрический	5.00	-
311	489428.41	2272136.72	Картометрический	5.00	-
312	489540.89	2272087.60	Картометрический	5.00	-
313	489504.86	2272005.09	Картометрический	5.00	-
314	489498.49	2271990.50	Картометрический	5.00	-
315	489573.85	2272061.92	Картометрический	5.00	-
316	489595.89	2272068.91	Картометрический	5.00	-
317	489633.93	2272068.38	Картометрический	5.00	-
318	489687.12	2272022.34	Картометрический	5.00	-
319	489772.65	2271948.28	Картометрический	5.00	-
320	489823.81	2271954.40	Картометрический	5.00	-
321	489843.92	2271878.65	Картометрический	5.00	-
322	489840.87	2271841.67	Картометрический	5.00	-
323	489871.06	2271775.11	Картометрический	5.00	-
324	489812.31	2271705.12	Картометрический	5.00	-
325	489882.02	2271580.22	Картометрический	5.00	-
326	489931.94	2271715.59	Картометрический	5.00	-
327	489963.23	2271715.49	Картометрический	5.00	-
239	490062.42	2271715.07	Картометрический	5.00	-
328	490063.14	2271880.58	Картометрический	5.00	-
329	490063.44	2271953.32	Картометрический	5.00	-
330	489964.24	2271953.74	Картометрический	5.00	-
331	489953.21	2271881.06	Картометрический	5.00	-
332	489994.36	2271880.87	Аналитический	0.10	-
328	490063.14	2271880.58	Картометрический	5.00	-
333	489317.12	2271312.05	Картометрический	5.00	-
334	489303.34	2271342.07	Картометрический	5.00	-
335	489306.34	2271377.62	Картометрический	5.00	-
336	489297.57	2271431.60	Картометрический	5.00	-
337	489287.56	2271467.54	Картометрический	5.00	-
338	489256.16	2271515.54	Картометрический	5.00	-
339	489236.78	2271553.23	Картометрический	5.00	-
340	489202.87	2271602.07	Картометрический	5.00	-
341	489156.13	2271632.01	Картометрический	5.00	-

1	2	3	4	5	6
342	489101.99	2271643.52	Картометрический	5.00	-
343	489047.22	2271644.29	Картометрический	5.00	-
344	488942.39	2271616.66	Картометрический	5.00	-
345	488842.75	2271574.01	Картометрический	5.00	-
346	488757.94	2271511.27	Картометрический	5.00	-
347	488741.08	2271478.09	Картометрический	5.00	-
348	488734.15	2271447.13	Картометрический	5.00	-
349	488736.11	2271407.75	Картометрический	5.00	-
350	488760.99	2271374.63	Картометрический	5.00	-
351	488816.27	2271363.35	Картометрический	5.00	-
352	488829.49	2271331.58	Картометрический	5.00	-
353	488812.69	2271242.73	Картометрический	5.00	-
354	488807.29	2271234.56	Картометрический	5.00	-
355	488778.43	2271224.10	Картометрический	5.00	-
356	488795.91	2271112.92	Аналитический	0.10	-
357	488863.52	2271129.78	Аналитический	0.10	-
358	488901.92	2271143.88	Аналитический	0.10	-
359	488932.66	2271157.98	Аналитический	0.10	-
360	488971.22	2271182.46	Аналитический	0.10	-
361	489013.36	2271217.20	Аналитический	0.10	-
362	489060.60	2271260.14	Аналитический	0.10	-
363	489077.07	2271276.42	Аналитический	0.10	-
364	489100.73	2271295.26	Аналитический	0.10	-
365	489124.08	2271309.20	Аналитический	0.10	-
366	489052.56	2271306.40	Картометрический	5.00	-
367	488973.99	2271342.80	Картометрический	5.00	-
368	489025.05	2271450.11	Картометрический	5.00	-
369	489052.94	2271436.17	Картометрический	5.00	-
370	489079.67	2271555.09	Картометрический	5.00	-
371	489143.20	2271545.40	Картометрический	5.00	-
372	489151.72	2271568.26	Картометрический	5.00	-
373	489210.99	2271553.54	Картометрический	5.00	-
374	489236.56	2271534.17	Картометрический	5.00	-
375	489268.18	2271426.94	Картометрический	5.00	-
376	489282.44	2271312.58	Аналитический	0.10	-
333	489317.12	2271312.05	Картометрический	5.00	-
377	488803.87	2271249.31	Картометрический	5.00	-
378	488812.22	2271288.64	Картометрический	5.00	-
379	488808.46	2271321.46	Картометрический	5.00	-
380	488793.94	2271347.28	Картометрический	5.00	-
381	488760.21	2271360.03	Картометрический	5.00	-
382	488614.83	2271328.09	Картометрический	5.00	-
383	488601.28	2271302.91	Картометрический	5.00	-
384	488365.08	2271253.52	Картометрический	5.00	-
385	488313.80	2271246.05	Картометрический	5.00	-

1	2	3	4	5	6
386	488309.78	2271280.71	Аналитический	0.10	-
387	488297.21	2271384.55	Аналитический	0.10	-
388	488125.40	2271709.33	Аналитический	0.10	-
389	488162.27	2271719.75	Аналитический	0.10	-
390	488201.79	2271726.36	Аналитический	0.10	-
391	488233.87	2271732.48	Аналитический	0.10	-
392	488286.29	2271740.09	Аналитический	0.10	-
393	488349.79	2271746.87	Аналитический	0.10	-
394	488379.05	2271788.25	Аналитический	0.10	-
395	488388.65	2271793.39	Аналитический	0.10	-
396	488397.99	2271797.40	Аналитический	0.10	-
397	488414.22	2271798.69	Аналитический	0.10	-
398	488431.25	2271797.51	Аналитический	0.10	-
399	488477.51	2271807.65	Картометрический	5.00	-
400	488496.88	2271786.73	Картометрический	5.00	-
401	488567.19	2271780.92	Картометрический	5.00	-
402	488628.00	2271762.72	Картометрический	5.00	-
403	488753.90	2271713.13	Картометрический	5.00	-
404	488700.61	2271842.19	Картометрический	5.00	-
405	488625.14	2271837.50	Картометрический	5.00	-
406	488539.54	2271848.03	Картометрический	5.00	-
407	488510.14	2271857.51	Картометрический	5.00	-
408	488487.38	2271867.95	Картометрический	5.00	-
409	488462.25	2271885.02	Картометрический	5.00	-
410	488445.18	2271901.14	Картометрический	5.00	-
411	488422.80	2271931.03	Картометрический	5.00	-
412	488413.89	2271971.31	Картометрический	5.00	-
413	488408.20	2272006.40	Картометрический	5.00	-
414	488404.88	2272059.03	Картометрический	5.00	-
415	488079.44	2271901.42	Картометрический	5.00	-
416	488061.46	2271969.06	Картометрический	5.00	-
417	488002.26	2271942.06	Картометрический	5.00	-
418	487951.72	2271912.95	Картометрический	5.00	-
419	487848.58	2271824.25	Картометрический	5.00	-
420	487830.43	2271764.43	Картометрический	5.00	-
421	487743.80	2271668.72	Картометрический	5.00	-
422	487657.16	2271586.63	Картометрический	5.00	-
423	487587.86	2271560.64	Картометрический	5.00	-
424	487536.70	2271570.54	Картометрический	5.00	-
425	487584.36	2271342.35	Картометрический	5.00	-
426	487646.04	2271370.02	Картометрический	5.00	-
427	487673.62	2271388.51	Картометрический	5.00	-
428	487688.18	2271413.70	Картометрический	5.00	-
429	487690.05	2271458.59	Картометрический	5.00	-
430	487687.10	2271483.95	Картометрический	5.00	-
431	487741.57	2271545.70	Картометрический	5.00	-

1	2	3	4	5	6
432	487752.76	2271575.09	Картометрический	5.00	-
433	487771.41	2271593.78	Картометрический	5.00	-
434	487803.05	2271647.80	Картометрический	5.00	-
435	487831.86	2271667.10	Картометрический	5.00	-
436	487848.83	2271671.16	Картометрический	5.00	-
437	487875.57	2271660.57	Картометрический	5.00	-
438	487927.22	2271653.02	Картометрический	5.00	-
439	487987.07	2271581.04	Картометрический	5.00	-
440	488001.90	2271530.94	Картометрический	5.00	-
441	488009.29	2271497.79	Картометрический	5.00	-
442	488000.00	2271475.87	Картометрический	5.00	-
443	487996.03	2271422.62	Картометрический	5.00	-
444	487988.50	2271378.52	Картометрический	5.00	-
445	487981.02	2271355.84	Картометрический	5.00	-
446	487989.76	2271311.34	Картометрический	5.00	-
447	487993.71	2271271.13	Картометрический	5.00	-
448	487983.34	2271255.93	Картометрический	5.00	-
449	487984.64	2271245.05	Картометрический	5.00	-
450	488001.41	2271225.72	Картометрический	5.00	-
451	488030.49	2271205.80	Картометрический	5.00	-
452	488066.71	2271192.53	Картометрический	5.00	-
453	488095.50	2271185.29	Картометрический	5.00	-
454	488137.58	2271188.14	Картометрический	5.00	-
455	488209.85	2271191.00	Картометрический	5.00	-
456	488248.98	2271203.62	Картометрический	5.00	-
457	488272.76	2271220.27	Картометрический	5.00	-
458	488325.32	2271231.70	Картометрический	5.00	-
459	488406.86	2271240.96	Картометрический	5.00	-
460	488494.50	2271233.32	Картометрический	5.00	-
461	488561.45	2271206.64	Картометрический	5.00	-
462	488572.08	2271207.71	Картометрический	5.00	-
463	488586.18	2271212.99	Картометрический	5.00	-
464	488608.11	2271210.16	Картометрический	5.00	-
465	488616.03	2271191.98	Картометрический	5.00	-
466	488626.26	2271180.93	Картометрический	5.00	-
467	488642.32	2271175.65	Картометрический	5.00	-
468	488646.47	2271179.54	Картометрический	5.00	-
469	488652.13	2271196.00	Картометрический	5.00	-
470	488661.46	2271204.92	Картометрический	5.00	-
471	488678.67	2271209.03	Картометрический	5.00	-
472	488690.10	2271196.86	Картометрический	5.00	-
473	488699.04	2271192.20	Картометрический	5.00	-
474	488733.01	2271208.59	Картометрический	5.00	-
475	488773.47	2271232.78	Картометрический	5.00	-
377	488803.87	2271249.31	Картометрический	5.00	-

1	2	3	4	5	6
476	488375.42	2271051.58	Картометрический	5.00	-
477	488375.61	2271109.50	Картометрический	5.00	-
478	488427.35	2271137.51	Картометрический	5.00	-
479	488560.02	2271196.44	Картометрический	5.00	-
480	488492.16	2271223.48	Картометрический	5.00	-
481	488406.99	2271230.92	Картометрический	5.00	-
482	488326.95	2271221.82	Картометрический	5.00	-
483	488276.85	2271210.93	Картометрический	5.00	-
484	488252.77	2271194.33	Картометрический	5.00	-
485	488211.57	2271181.04	Картометрический	5.00	-
486	488138.16	2271178.16	Картометрический	5.00	-
487	488094.60	2271175.21	Картометрический	5.00	-
488	488063.77	2271182.95	Картометрический	5.00	-
489	488025.87	2271196.84	Картометрический	5.00	-
490	488010.31	2271029.92	Картометрический	5.00	-
491	488083.30	2271044.67	Аналитический	0.10	-
492	488124.83	2271056.35	Аналитический	0.10	-
493	488154.45	2271061.36	Аналитический	0.10	-
494	488191.53	2271067.48	Аналитический	0.10	-
495	488229.84	2271067.04	Аналитический	0.10	-
496	488245.15	2271065.37	Аналитический	0.10	-
497	488343.89	2271054.57	Аналитический	0.10	-
476	488375.42	2271051.58	Картометрический	5.00	-
498	488342.06	2271036.67	Аналитический	0.10	-
499	488255.10	2271046.17	Картометрический	5.00	-
500	488255.10	2270996.93	Картометрический	5.00	-
498	488342.06	2271036.67	Аналитический	0.10	-
501	488156.28	2270982.10	Картометрический	5.00	-
502	488157.41	2271043.61	Аналитический	0.10	-
503	488128.26	2271038.68	Аналитический	0.10	-
504	488047.56	2271020.93	Аналитический	0.10	-
505	488040.37	2271016.03	Аналитический	0.10	-
506	488039.90	2271009.05	Аналитический	0.10	-
507	488032.45	2271006.78	Аналитический	0.10	-
508	488034.07	2271004.41	Картометрический	5.00	-
509	488045.21	2270975.94	Картометрический	5.00	-
501	488156.28	2270982.10	Картометрический	5.00	-
510	487955.53	2270943.44	Картометрический	5.00	-
511	487950.73	2270967.28	Картометрический	5.00	-
512	487942.20	2270999.68	Аналитический	0.10	-
513	487897.09	2270988.67	Аналитический	0.10	-
514	487874.05	2270982.58	Аналитический	0.10	-
515	487859.29	2270974.46	Аналитический	0.10	-

1	2	3	4	5	6
516	487850.32	2270966.08	Аналитический	0.10	-
517	487873.99	2270931.43	Картометрический	5.00	-
510	487955.53	2270943.44	Картометрический	5.00	-
518	487968.81	2271356.14	Картометрический	5.00	-
519	487978.70	2271380.72	Картометрический	5.00	-
520	487986.54	2271444.03	Картометрический	5.00	-
521	487992.05	2271528.96	Картометрический	5.00	-
522	487978.07	2271576.22	Картометрический	5.00	-
523	487922.12	2271643.50	Картометрический	5.00	-
524	487872.76	2271650.93	Картометрический	5.00	-
525	487848.09	2271660.70	Картометрический	5.00	-
526	487837.41	2271652.39	Картометрический	5.00	-
527	487810.52	2271640.76	Картометрический	5.00	-
528	487779.39	2271587.62	Картометрический	5.00	-
529	487762.64	2271568.41	Картометрический	5.00	-
530	487745.39	2271532.44	Картометрический	5.00	-
531	487697.55	2271480.67	Картометрический	5.00	-
532	487699.85	2271460.88	Картометрический	5.00	-
533	487704.90	2271452.93	Картометрический	5.00	-
518	487968.81	2271356.14	Картометрический	5.00	-
534	487015.16	2269840.83	Картометрический	5.00	-
535	487054.89	2269863.84	Картометрический	5.00	-
536	487140.15	2269913.22	Картометрический	5.00	-
537	487244.26	2269967.55	Картометрический	5.00	-
538	487263.81	2269978.00	Картометрический	5.00	-
539	487329.66	2270009.74	Картометрический	5.00	-
540	487379.02	2270045.38	Картометрический	5.00	-
541	487450.90	2270092.31	Картометрический	5.00	-
542	487504.86	2270119.04	Картометрический	5.00	-
543	487538.40	2270132.36	Картометрический	5.00	-
544	487575.81	2270141.10	Картометрический	5.00	-
545	487594.80	2270141.61	Картометрический	5.00	-
546	487627.01	2270129.99	Картометрический	5.00	-
547	487782.84	2270053.48	Картометрический	5.00	-
548	487830.83	2270036.68	Картометрический	5.00	-
549	487866.21	2270026.93	Картометрический	5.00	-
550	487895.32	2270025.48	Картометрический	5.00	-
551	487923.23	2270032.92	Картометрический	5.00	-
552	487961.48	2270058.51	Картометрический	5.00	-
553	488033.78	2270230.87	Картометрический	5.00	-
554	488043.47	2270349.99	Картометрический	5.00	-
555	488090.92	2270351.93	Картометрический	5.00	-
556	488092.86	2270440.05	Картометрический	5.00	-
557	488022.16	2270441.99	Картометрический	5.00	-

1	2	3	4	5	6
558	487906.95	2270487.18	Картометрический	5.00	-
559	487845.43	2270693.96	Аналитический	0.10	-
560	487842.86	2270701.91	Аналитический	0.10	-
561	487800.22	2270781.47	Картометрический	5.00	-
562	487733.96	2270824.90	Картометрический	5.00	-
563	487707.25	2270930.13	Аналитический	0.10	-
564	487697.69	2270919.82	Аналитический	0.10	-
565	487675.00	2270893.30	Аналитический	0.10	-
566	487650.20	2270864.64	Картометрический	5.00	-
567	487670.31	2270830.21	Картометрический	5.00	-
568	487689.10	2270776.62	Картометрический	5.00	-
569	487716.61	2270748.25	Картометрический	5.00	-
570	487798.13	2270690.13	Картометрический	5.00	-
571	487867.52	2270554.88	Картометрический	5.00	-
572	487876.41	2270517.27	Картометрический	5.00	-
573	487875.64	2270475.50	Картометрический	5.00	-
574	487856.14	2270444.76	Картометрический	5.00	-
575	488003.55	2270374.14	Картометрический	5.00	-
576	487980.89	2270310.80	Картометрический	5.00	-
577	487942.22	2270310.71	Картометрический	5.00	-
578	487901.65	2270277.58	Картометрический	5.00	-
579	487892.98	2270255.00	Картометрический	5.00	-
580	487889.40	2270241.29	Картометрический	5.00	-
581	487899.78	2270236.05	Картометрический	5.00	-
582	487891.78	2270220.82	Картометрический	5.00	-
583	487903.31	2270212.68	Картометрический	5.00	-
584	487906.49	2270186.25	Картометрический	5.00	-
585	487893.77	2270182.67	Картометрический	5.00	-
586	487878.07	2270181.48	Картометрический	5.00	-
587	487856.61	2270183.07	Картометрический	5.00	-
588	487835.74	2270189.03	Картометрический	5.00	-
589	487772.70	2270229.52	Картометрический	5.00	-
590	487658.31	2270353.72	Картометрический	5.00	-
591	487619.21	2270331.25	Картометрический	5.00	-
592	487532.87	2270348.37	Картометрический	5.00	-
593	487358.87	2270348.13	Картометрический	5.00	-
594	487282.02	2270354.06	Картометрический	5.00	-
595	487229.10	2270362.39	Картометрический	5.00	-
596	487206.89	2270385.15	Картометрический	5.00	-
597	487167.00	2270389.82	Картометрический	5.00	-
598	487136.32	2270377.76	Картометрический	5.00	-
599	487113.33	2270377.34	Картометрический	5.00	-
600	487074.05	2270396.94	Картометрический	5.00	-
601	487039.12	2270400.33	Картометрический	5.00	-
602	487017.10	2270422.53	Картометрический	5.00	-
603	486984.19	2270442.61	Картометрический	5.00	-

1	2	3	4	5	6
604	486956.31	2270512.16	Картометрический	5.00	-
605	486952.88	2270560.87	Картометрический	5.00	-
606	486942.92	2270579.93	Картометрический	5.00	-
607	486928.53	2270588.66	Картометрический	5.00	-
608	486900.00	2270581.07	Картометрический	5.00	-
609	486871.30	2270581.89	Картометрический	5.00	-
610	486872.73	2270602.01	Картометрический	5.00	-
611	486869.74	2270606.01	Картометрический	5.00	-
612	486828.51	2270603.21	Картометрический	5.00	-
613	486788.67	2270614.89	Картометрический	5.00	-
614	486744.83	2270586.58	Картометрический	5.00	-
615	486695.87	2270571.12	Картометрический	5.00	-
616	486668.51	2270570.33	Картометрический	5.00	-
617	486667.97	2270568.96	Картометрический	5.00	-
618	486683.91	2270530.50	Картометрический	5.00	-
619	486698.76	2270494.59	Картометрический	5.00	-
620	486740.47	2270395.29	Картометрический	5.00	-
621	486776.81	2270316.35	Картометрический	5.00	-
622	486826.22	2270228.43	Картометрический	5.00	-
623	486837.32	2270203.30	Картометрический	5.00	-
624	486855.03	2270163.07	Картометрический	5.00	-
625	486882.12	2270095.61	Картометрический	5.00	-
626	486904.24	2270045.10	Картометрический	5.00	-
627	486951.12	2269958.47	Картометрический	5.00	-
534	487015.16	2269840.83	Картометрический	5.00	-
628	487848.70	2270453.06	Картометрический	5.00	-
629	487864.63	2270492.59	Картометрический	5.00	-
630	487858.91	2270538.95	Картометрический	5.00	-
631	487806.80	2270648.47	Картометрический	5.00	-
632	487794.16	2270642.12	Картометрический	5.00	-
633	487671.79	2270739.87	Картометрический	5.00	-
634	487624.03	2270816.72	Картометрический	5.00	-
635	487613.21	2270821.89	Аналитический	0.10	-
636	487577.53	2270777.74	Аналитический	0.10	-
637	487563.70	2270763.98	Аналитический	0.10	-
638	487541.37	2270751.82	Аналитический	0.10	-
639	487512.79	2270747.24	Аналитический	0.10	-
640	487468.84	2270752.73	Картометрический	5.00	-
641	487468.79	2270748.16	Картометрический	5.00	-
642	487470.96	2270560.87	Картометрический	5.00	-
643	487338.10	2270479.08	Картометрический	5.00	-
644	487171.43	2270495.10	Картометрический	5.00	-
645	487151.13	2270731.22	Картометрический	5.00	-
646	487149.09	2270754.59	Картометрический	5.00	-
647	487040.19	2270744.24	Аналитический	0.10	-

1	2	3	4	5	6
648	486820.18	2270722.74	Аналитический	0.10	-
649	486779.67	2270714.27	Аналитический	0.10	-
650	486716.07	2270698.91	Аналитический	0.10	-
651	486710.58	2270686.43	Картометрический	5.00	-
652	486709.67	2270683.75	Картометрический	5.00	-
653	486687.92	2270619.50	Картометрический	5.00	-
654	486672.51	2270580.45	Картометрический	5.00	-
655	486693.97	2270581.06	Картометрический	5.00	-
656	486740.23	2270597.97	Картометрический	5.00	-
657	486787.33	2270625.71	Картометрический	5.00	-
658	486830.45	2270613.06	Картометрический	5.00	-
659	486874.46	2270616.39	Картометрический	5.00	-
660	486882.97	2270605.03	Картометрический	5.00	-
661	486882.02	2270591.59	Картометрический	5.00	-
662	486898.84	2270591.11	Картометрический	5.00	-
663	486929.69	2270599.32	Картометрический	5.00	-
664	486955.59	2270585.51	Картометрический	5.00	-
665	486966.39	2270570.07	Картометрический	5.00	-
666	486966.19	2270514.38	Картометрический	5.00	-
667	486992.23	2270449.41	Картометрический	5.00	-
668	487023.34	2270430.43	Картометрический	5.00	-
669	487043.68	2270409.93	Картометрический	5.00	-
670	487077.02	2270406.70	Картометрический	5.00	-
671	487115.36	2270387.38	Картометрический	5.00	-
672	487134.34	2270387.72	Картометрический	5.00	-
673	487166.29	2270401.72	Картометрический	5.00	-
674	487211.57	2270394.67	Картометрический	5.00	-
675	487235.45	2270375.66	Картометрический	5.00	-
676	487283.18	2270364.00	Картометрический	5.00	-
677	487359.25	2270358.13	Картометрический	5.00	-
678	487533.70	2270358.37	Картометрический	5.00	-
679	487611.00	2270345.36	Картометрический	5.00	-
680	487653.37	2270362.50	Картометрический	5.00	-
681	487702.47	2270399.16	Картометрический	5.00	-
682	487769.68	2270432.70	Картометрический	5.00	-
628	487848.70	2270453.06	Картометрический	5.00	-
683	487686.61	2270480.90	Картометрический	5.00	-
684	487621.44	2270558.01	Картометрический	5.00	-
685	487609.44	2270576.71	Картометрический	5.00	-
686	487542.89	2270529.73	Картометрический	5.00	-
687	487478.63	2270531.79	Картометрический	5.00	-
688	487484.10	2270480.90	Картометрический	5.00	-
689	487496.45	2270405.57	Картометрический	5.00	-
690	487528.55	2270405.57	Картометрический	5.00	-
691	487569.30	2270472.25	Картометрический	5.00	-

1	2	3	4	5	6
683	487686.61	2270480.90	Картометрический	5.00	-
692	487172.88	2271246.66	Картометрический	5.00	-
693	487275.31	2271469.21	Картометрический	5.00	-
694	487226.77	2271495.13	Картометрический	5.00	-
695	487149.96	2271537.10	Картометрический	5.00	-
696	487086.00	2271568.41	Картометрический	5.00	-
697	487026.89	2271597.15	Картометрический	5.00	-
698	486985.54	2271614.06	Картометрический	5.00	-
699	487036.69	2271541.45	Картометрический	5.00	-
700	487069.70	2271462.24	Картометрический	5.00	-
701	487150.56	2271294.24	Картометрический	5.00	-
692	487172.88	2271246.66	Картометрический	5.00	-
702	489219.53	2272410.54	Картометрический	5.00	-
703	489285.76	2272547.93	Картометрический	5.00	-
704	489238.50	2272567.51	Картометрический	5.00	-
705	489209.62	2272563.59	Картометрический	5.00	-
706	489200.14	2272517.18	Картометрический	5.00	-
707	489205.09	2272490.36	Картометрический	5.00	-
708	489219.53	2272459.63	Картометрический	5.00	-
702	489219.53	2272410.54	Картометрический	5.00	-

3. Сведения о характерных точках части (частей) границы объекта

Обозначение характерных точек части границы	Координаты, м		Метод определения координат характерной точки	Средняя квадратическая погрешность положения характерной точки (Mt), м	Описание обозначения точки на местности (при наличии)
	X	Y			
1	2	3	4	5	6
Часть №					
-	-	-	-	-	-

Раздел 4
План грани объекта



- Используемые условные знаки и обозначения :
- границы территориальной зоны
 - границы муниципального образования
 - характеристическая точка границы территориальной зоны

Масштаб 1:10000

Руководитель БУВО «Нормативно-проектный центр»
Подпись: *Ю.В.Шалыгина* Дата « 14 » мая 2021г.
Место для отвода печати (при наличии) и/или, составившего описание местоположения грани объекта

ОПИСАНИЕ МЕСТОПОЛОЖЕНИЯ ГРАНИЦ

Зона сельскохозяйственного использования в границах населенного пункта
села Кирсановка - СХ2/1

(наименование объекта, местоположение границ которого описано
(далее - объект)

Раздел 1

Сведения об объекте		
№ п/п	Характеристики объекта	Описание характеристик
1	2	3
1	Местоположение объекта	Воронежская область, Грибановский муниципальный район, Кирсановское сельское поселение, село Кирсановка
2	Площадь объекта \pm величина погрешности определения площади ($P \pm \Delta P$)	346493/-10301 м ²
3	Иные характеристики объекта	-

Раздел 2


Сведения о местоположении границ объекта					
1. Система координат: МСК - 36, зона 2					
2. Сведения о характерных точках границ объекта					
Обозначение характерных точек границ	Координаты, м		Метод определения координат характерной точки	Средняя квадратическая погрешность положения характерной точки (Mt), м	Описание обозначения точки на местности (при наличии)
	X	Y			
1	2	3	4	5	6
1	492462.66	2270312.41	Картометрический	5.00	-
2	492471.82	2270407.88	Картометрический	5.00	-
3	492493.69	2270618.91	Картометрический	5.00	-
4	492493.80	2270620.30	Картометрический	5.00	-
5	492506.78	2270757.88	Картометрический	5.00	-
6	492379.66	2270771.94	Картометрический	5.00	-
7	492174.36	2270795.10	Картометрический	5.00	-
8	491893.82	2270969.60	Картометрический	5.00	-
9	491705.12	2270886.11	Картометрический	5.00	-
10	491746.87	2270796.22	Картометрический	5.00	-
11	491681.98	2270778.65	Картометрический	5.00	-
12	491738.99	2270689.42	Картометрический	5.00	-
13	491791.70	2270642.24	Картометрический	5.00	-
14	491807.18	2270638.92	Картометрический	5.00	-
15	491937.11	2270664.76	Картометрический	5.00	-
16	492021.02	2270669.38	Картометрический	5.00	-
17	492061.37	2270655.37	Картометрический	5.00	-
18	492085.32	2270627.48	Картометрический	5.00	-
19	492158.78	2270628.27	Картометрический	5.00	-
20	492197.53	2270617.21	Картометрический	5.00	-
21	492229.13	2270586.87	Картометрический	5.00	-
22	492240.35	2270560.51	Картометрический	5.00	-
23	492232.04	2270512.55	Картометрический	5.00	-
24	492230.98	2270466.71	Картометрический	5.00	-
25	492274.44	2270420.48	Картометрический	5.00	-
26	492307.43	2270365.90	Картометрический	5.00	-
27	492313.78	2270332.78	Картометрический	5.00	-
28	492353.66	2270309.46	Картометрический	5.00	-
29	492413.41	2270313.04	Картометрический	5.00	-
1	492462.66	2270312.41	Картометрический	5.00	-
30	490062.59	2271754.81	Картометрический	5.00	-
31	490062.82	2271806.63	Картометрический	5.00	-
32	489994.05	2271806.92	Картометрический	5.00	-
33	489976.42	2271807.00	Картометрический	5.00	-

1	2	3	4	5	6
34	489976.20	2271755.17	Картометрический	5.00	-
30	490062.59	2271754.81	Картометрический	5.00	-
35	488404.88	2272059.03	Картометрический	5.00	-
36	488410.57	2272085.59	Картометрический	5.00	-
37	488435.22	2272179.43	Картометрический	5.00	-
38	488443.86	2272197.54	Картометрический	5.00	-
39	488473.50	2272253.90	Картометрический	5.00	-
40	488485.36	2272278.04	Картометрический	5.00	-
41	488456.29	2272340.05	Картометрический	5.00	-
42	488337.04	2272322.20	Картометрический	5.00	-
43	488186.05	2272274.34	Картометрический	5.00	-
44	488172.02	2272238.04	Картометрический	5.00	-
45	488137.37	2272186.06	Картометрический	5.00	-
46	488077.96	2272152.64	Картометрический	5.00	-
47	488045.78	2272124.17	Картометрический	5.00	-
48	488048.26	2272051.98	Картометрический	5.00	-
49	488068.06	2272012.79	Картометрический	5.00	-
50	488061.46	2271969.06	Картометрический	5.00	-
51	488079.44	2271901.42	Картометрический	5.00	-
35	488404.88	2272059.03	Картометрический	5.00	-
3. Сведения о характерных точках части (частей) границы объекта					
Обозначение характерных точек части границы	Координаты, м		Метод определения координат характерной точки	Средняя квадратическая погрешность положения характерной точки (Mt), м	Описание обозначения точки на местности (при наличии)
	X	Y			
1	2	3	4	5	6
Часть №					
-	-	-	-	-	-


Раздел 4

План границ объекта


Схема расположения листов плана границ объекта

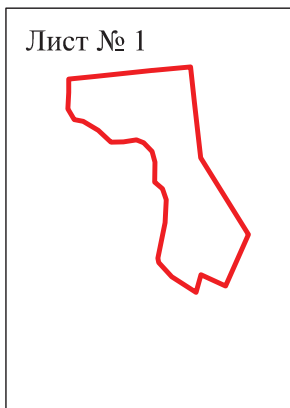

Лист № 2

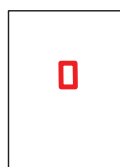

Лист № 3

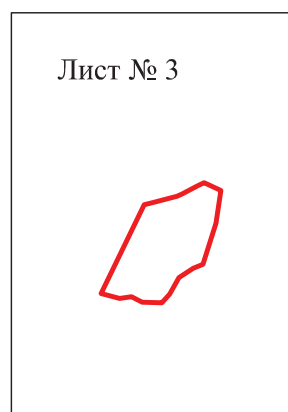


Масштаб 1:25000

Используемые условные знаки и обозначения :



границы территориальной зоны

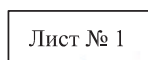

область и номер листа плана границ объекта

Руководитель БУВО «Нормативно-проектный центр»

Подпись Ю.В. Шалыгина Ю.В. Шалыгина Дата « 14 » мая 2021 г.

Место для оттиска печати (при наличии) лица, составившего описание местоположения границ объекта




План границ объекта

Лист № 1




Масштаб 1:5000

Используемые условные знаки и обозначения :

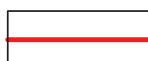


границы территориальной зоны

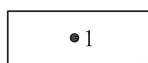

характерная точка границ территориальной зоны

Руководитель БУВО «Нормативно-проектный центр»


Подпись  Ю.В.Шалыгина Дата « 14 » мая 2021г.

Место для оттиска печати (при наличии) лица, составившего описание местоположения границ объекта




План границ объекта

Лист № 2

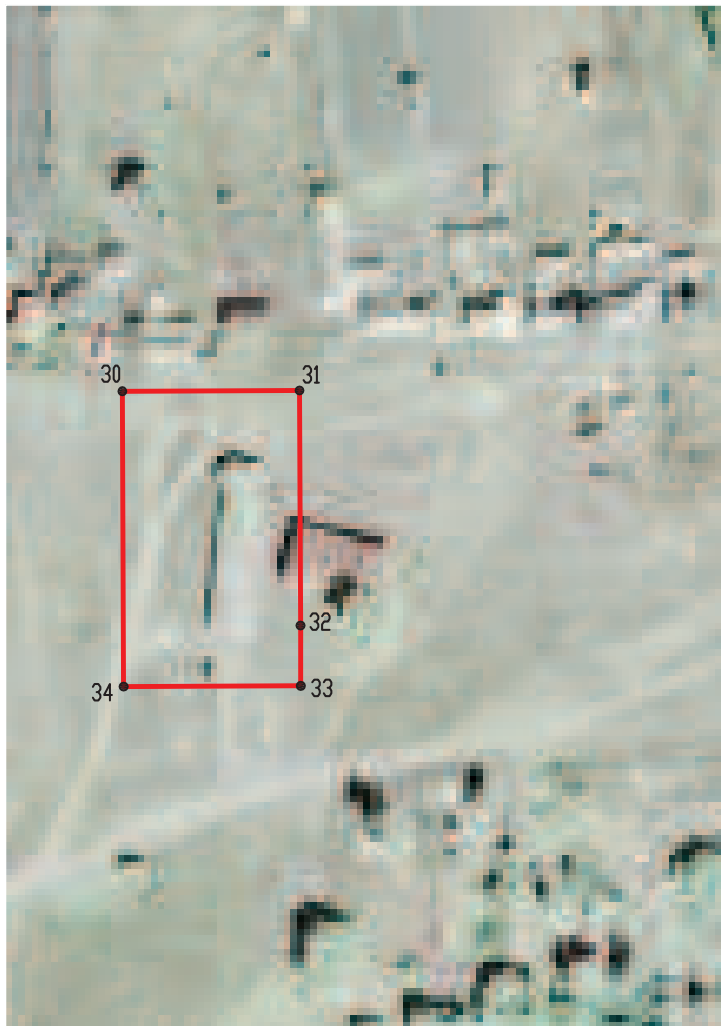

Масштаб 1:2000

Используемые условные знаки и обозначения :

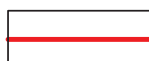


границы территориальной зоны



• 30

характерная точка границ территориальной зоны

Руководитель БУВО «Нормативно-проектный центр»

Подпись  Ю.В. Шалыгина Дата « 14 » мая 2021 г.

Место для оттиска печати (при наличии) лица, составившего описание местоположения границ объекта



План границ объекта

Лист № 3




Масштаб 1:5000

Используемые условные знаки и обозначения :



границы территориальной зоны

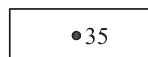

•35

характерная точка границ территориальной зоны

Руководитель БУВО «Нормативно-проектный центр»

Подпись *Ю.В. Шалыгина* Ю.В. Шалыгина Дата « 14 » мая 2021 г.

Место для оттиска печати (при наличии) лица, составившего описание местоположения границ объекта



ОПИСАНИЕ МЕСТОПОЛОЖЕНИЯ ГРАНИЦ

Зона рекреационного назначения - объектов отдыха села Кирсановка - Р1/1

(наименование объекта, местоположение границ которого описано
(далее - объект)

Раздел 1

Сведения об объекте		
№ п/п	Характеристики объекта	Описание характеристик
1	2	3
1	Местоположение объекта	Воронежская область, Грибановский муниципальный район, Кирсановское сельское поселение, село Кирсановка
2	Площадь объекта \pm величина погрешности определения площади ($P \pm \Delta P$)	11060 \pm 1840 м ²
3	Иные характеристики объекта	-

Раздел 2

Сведения о местоположении границ объекта					
1. Система координат: МСК - 36, зона 2					
2. Сведения о характерных точках границ объекта					
Обозначение характерных точек границ	Координаты, м		Метод определения координат характерной точки	Средняя квадратическая погрешность положения характерной точки (Mt), м	Описание обозначения точки на местности (при наличии)
	X	Y			
1	2	3	4	5	6
1	489699.53	2271091.82	Аналитический	0.10	-
2	489733.12	2271151.67	Картометрический	5.00	-
3	489712.13	2271164.06	Картометрический	5.00	-
4	489672.88	2271187.33	Аналитический	0.10	-
5	489615.06	2271227.01	Аналитический	0.10	-
6	489605.15	2271233.91	Картометрический	5.00	-
7	489561.43	2271171.55	Картометрический	5.00	-
1	489699.53	2271091.82	Аналитический	0.10	-
3. Сведения о характерных точках части (частей) границы объекта					
Обозначение характерных точек части границы	Координаты, м		Метод определения координат характерной точки	Средняя квадратическая погрешность положения характерной точки (Mt), м	Описание обозначения точки на местности (при наличии)
	X	Y			
1	2	3	4	5	6
Часть №					
-	-	-	-	-	-

Раздел 4

План границ объекта




Масштаб 1:2000

Используемые условные знаки и обозначения :




границы территориальной зоны

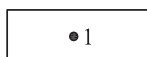

характерная точка границ территориальной зоны

Руководитель БУВО «Нормативно-проектный центр»

Подпись  Ю.В.Шалыгина Дата « 14 » мая 2021 г.

Место для оттиска печати (при наличии) лица, составившего описание местоположения границ объекта



ОПИСАНИЕ МЕСТОПОЛОЖЕНИЯ ГРАНИЦ

Зона природных территорий и защитного озеленения села Кирсановка - Р2/1

 (наименование объекта, местоположение границ которого описано
 (далее - объект)

Раздел 1

Сведения об объекте		
№ п/п	Характеристики объекта	Описание характеристик
1	2	3
1	Местоположение объекта	Воронежская область, Грибановский муниципальный район, Кирсановское сельское поселение, село Кирсановка
2	Площадь объекта \pm величина погрешности определения площади ($P \pm \Delta P$)	434485/-11535 м ²
3	Иные характеристики объекта	-

Раздел 2

Сведения о местоположении границ объекта					
1. Система координат: МСК - 36, зона 2					
2. Сведения о характерных точках границ объекта					
Обозначение характерных точек границ	Координаты, м		Метод определения координат характерной точки	Средняя квадратическая погрешность положения характерной точки (Mt), м	Описание обозначения точки на местности (при наличии)
	X	Y			
1	2	3	4	5	6
1	489694.25	2270810.35	Картометрический	5.00	-
2	489646.54	2270908.99	Картометрический	5.00	-
3	489677.65	2270947.64	Картометрический	5.00	-
4	489660.29	2270986.50	Картометрический	5.00	-
5	489627.19	2271008.63	Картометрический	5.00	-
6	489588.06	2271015.51	Картометрический	5.00	-
7	489471.58	2271073.04	Картометрический	5.00	-
8	489387.27	2271155.43	Картометрический	5.00	-
9	489115.68	2271272.97	Картометрический	5.00	-
10	489093.35	2271256.16	Картометрический	5.00	-
11	489072.34	2271244.42	Картометрический	5.00	-
12	489085.36	2271196.20	Картометрический	5.00	-
13	489209.49	2270999.53	Картометрический	5.00	-
14	489265.67	2270941.87	Картометрический	5.00	-
15	489312.02	2270988.86	Картометрический	5.00	-
16	489412.99	2271051.73	Картометрический	5.00	-
17	489499.35	2270981.24	Картометрический	5.00	-
18	489572.85	2270907.74	Картометрический	5.00	-
19	489577.17	2270884.93	Картометрический	5.00	-
20	489571.10	2270858.69	Картометрический	5.00	-
21	489655.56	2270765.34	Картометрический	5.00	-
22	489678.68	2270786.37	Картометрический	5.00	-
1	489694.25	2270810.35	Картометрический	5.00	-
23	489376.88	2270804.00	Картометрический	5.00	-
24	489274.09	2270913.74	Картометрический	5.00	-
25	489188.12	2270992.90	Картометрический	5.00	-
26	489034.45	2271060.66	Картометрический	5.00	-
27	489015.53	2271050.91	Картометрический	5.00	-
28	489022.27	2270814.57	Картометрический	5.00	-
29	489133.35	2270801.81	Картометрический	5.00	-
30	489180.93	2270763.58	Картометрический	5.00	-
31	489215.98	2270763.07	Картометрический	5.00	-
32	489306.91	2270792.16	Картометрический	5.00	-
33	489313.47	2270809.22	Картометрический	5.00	-

1	2	3	4	5	6
34	489329.47	2270809.06	Картометрический	5.00	-
23	489376.88	2270804.00	Картометрический	5.00	-
35	489687.12	2272022.34	Картометрический	5.00	-
36	489633.93	2272068.38	Картометрический	5.00	-
37	489595.89	2272068.91	Картометрический	5.00	-
38	489573.85	2272061.92	Картометрический	5.00	-
39	489498.47	2271990.48	Картометрический	5.00	-
40	489576.38	2271925.99	Картометрический	5.00	-
41	489608.43	2271973.06	Картометрический	5.00	-
42	489632.64	2271949.81	Картометрический	5.00	-
43	489660.72	2271985.65	Картометрический	5.00	-
44	489661.69	2272009.86	Картометрический	5.00	-
35	489687.12	2272022.34	Картометрический	5.00	-
45	489719.60	2272155.51	Картометрический	5.00	-
46	489803.26	2272761.73	Картометрический	5.00	-
47	489641.33	2272794.77	Картометрический	5.00	-
48	489618.50	2272783.80	Картометрический	5.00	-
49	489605.84	2272737.34	Картометрический	5.00	-
50	489583.38	2272735.53	Картометрический	5.00	-
51	489566.27	2272650.75	Картометрический	5.00	-
52	489559.14	2272607.47	Картометрический	5.00	-
53	489546.85	2272579.08	Картометрический	5.00	-
54	489527.62	2272490.74	Картометрический	5.00	-
55	489509.97	2272471.00	Картометрический	5.00	-
56	489462.00	2272323.62	Картометрический	5.00	-
57	489510.04	2272304.26	Картометрический	5.00	-
58	489501.90	2272268.62	Картометрический	5.00	-
59	489571.24	2272239.95	Картометрический	5.00	-
60	489612.69	2272171.00	Картометрический	5.00	-
61	489632.83	2272169.06	Картометрический	5.00	-
62	489647.55	2272193.08	Картометрический	5.00	-
45	489719.60	2272155.51	Картометрический	5.00	-
63	489281.56	2272087.05	Картометрический	5.00	-
64	489330.73	2272247.57	Картометрический	5.00	-
65	489341.33	2272367.61	Картометрический	5.00	-
66	489322.57	2272428.10	Картометрический	5.00	-
67	489336.45	2272532.74	Картометрический	5.00	-
68	489285.76	2272547.93	Картометрический	5.00	-
69	489219.53	2272410.54	Картометрический	5.00	-
70	489190.65	2272251.60	Картометрический	5.00	-
71	489237.08	2272063.01	Картометрический	5.00	-
63	489281.56	2272087.05	Картометрический	5.00	-
72	487806.80	2270648.47	Картометрический	5.00	-
73	487790.37	2270683.39	Картометрический	5.00	-

1	2	3	4	5	6
74	487710.07	2270740.63	Картометрический	5.00	-
75	487680.39	2270771.24	Картометрический	5.00	-
76	487661.19	2270825.99	Картометрический	5.00	-
77	487643.28	2270856.64	Картометрический	5.00	-
78	487613.21	2270821.89	Картометрический	5.00	-
79	487624.03	2270816.72	Картометрический	5.00	-
80	487671.79	2270739.87	Картометрический	5.00	-
81	487794.16	2270642.12	Картометрический	5.00	-
72	487806.80	2270648.47	Картометрический	5.00	-
82	487686.61	2270480.90	Картометрический	5.00	-
83	487621.44	2270558.01	Картометрический	5.00	-
84	487609.44	2270576.71	Картометрический	5.00	-
85	487542.89	2270529.73	Картометрический	5.00	-
86	487478.63	2270531.79	Картометрический	5.00	-
87	487484.10	2270480.90	Картометрический	5.00	-
88	487496.45	2270405.57	Картометрический	5.00	-
89	487528.55	2270405.57	Картометрический	5.00	-
90	487569.30	2270472.25	Картометрический	5.00	-
82	487686.61	2270480.90	Картометрический	5.00	-
91	486887.56	2270748.08	Картометрический	5.00	-
92	486898.08	2270779.44	Картометрический	5.00	-
93	486878.42	2270873.48	Картометрический	5.00	-
94	486848.31	2270922.03	Картометрический	5.00	-
95	486791.17	2270975.50	Картометрический	5.00	-
96	486738.33	2271019.14	Картометрический	5.00	-
97	486688.12	2271045.22	Картометрический	5.00	-
98	486664.54	2271066.74	Картометрический	5.00	-
99	486624.84	2271117.57	Картометрический	5.00	-
100	486596.52	2271159.44	Картометрический	5.00	-
101	486589.51	2271156.31	Картометрический	5.00	-
102	486585.61	2271134.46	Картометрический	5.00	-
103	486585.16	2271109.74	Картометрический	5.00	-
104	486585.00	2271100.80	Картометрический	5.00	-
105	486593.15	2271063.61	Картометрический	5.00	-
106	486610.64	2271004.88	Картометрический	5.00	-
107	486625.26	2270967.26	Картометрический	5.00	-
108	486643.93	2270924.69	Картометрический	5.00	-
109	486669.93	2270884.95	Картометрический	5.00	-
110	486684.55	2270853.33	Картометрический	5.00	-
111	486700.49	2270828.89	Картометрический	5.00	-
112	486717.72	2270790.76	Картометрический	5.00	-
113	486729.49	2270760.78	Картометрический	5.00	-
114	486723.48	2270715.75	Картометрический	5.00	-
115	486775.19	2270732.74	Картометрический	5.00	-
116	486817.31	2270741.55	Картометрический	5.00	-
91	486887.56	2270748.08	Картометрический	5.00	-

3. Сведения о характерных точках части (частей) границы объекта					
Обозначение характерных точек части границы	Координаты, м		Метод определения координат характерной точки	Средняя квадратическая погрешность положения характерной точки (Mt), м	Описание обозначения точки на местности (при наличии)
	X	Y			
1	2	3	4	5	6
Часть №					
-	-	-	-	-	-




Раздел 4

План границ объекта




Масштаб 1:10000

Используемые условные знаки и обозначения:

- | | |
|---|---|
|  | границы территориальной зоны |
|  | границы муниципального образования |
|  | характерная точка границ территориальной зоны |

Руководитель БУВО «Нормативно-проектный центр»

Подпись  Ю.В.Шалыгина Дата « 14 » мая 2021 г.

Место для оттиска печати (при наличии) лица, составившего описание местоположения границ объекта



ОПИСАНИЕ МЕСТОПОЛОЖЕНИЯ ГРАНИЦ

Зона ритуальных объектов села Кирсановка - СН1/1

 (наименование объекта, местоположение границ которого описано
 (далее - объект)

Раздел 1

Сведения об объекте		
№ п/п	Характеристики объекта	Описание характеристик
1	2	3
1	Местоположение объекта	Воронежская область, Грибановский муниципальный район, Кирсановское сельское поселение, село Кирсановка
2	Площадь объекта \pm величина погрешности определения площади ($P \pm \Delta P$)	23007 \pm 2654 м ²
3	Иные характеристики объекта	-

Раздел 2

Сведения о местоположении границ объекта					
1. Система координат: МСК - 36, зона 2					
2. Сведения о характерных точках границ объекта					
Обозначение характерных точек границ	Координаты, м		Метод определения координат характерной точки	Средняя квадратическая погрешность положения характерной точки (Mt), м	Описание обозначения точки на местности (при наличии)
	X	Y			
1	2	3	4	5	6
1	489942.17	2271813.09	Картометрический	5.00	-
2	489945.69	2271831.66	Картометрический	5.00	-
3	489953.21	2271881.06	Картометрический	5.00	-
4	489964.24	2271953.74	Картометрический	5.00	-
5	489862.70	2271955.11	Картометрический	5.00	-
6	489894.87	2271808.64	Картометрический	5.00	-
7	489911.06	2271809.91	Картометрический	5.00	-
1	489942.17	2271813.09	Картометрический	5.00	-
8	488847.69	2270453.20	Картометрический	5.00	-
9	488810.70	2270530.98	Картометрический	5.00	-
10	488792.51	2270534.35	Картометрический	5.00	-
11	488712.50	2270501.97	Картометрический	5.00	-
12	488698.42	2270483.69	Картометрический	5.00	-
13	488698.63	2270474.31	Картометрический	5.00	-
14	488729.42	2270406.05	Картометрический	5.00	-
15	488735.61	2270404.46	Картометрический	5.00	-
16	488845.79	2270448.75	Картометрический	5.00	-
8	488847.69	2270453.20	Картометрический	5.00	-
3. Сведения о характерных точках части (частей) границы объекта					
Обозначение характерных точек части границы	Координаты, м		Метод определения координат характерной точки	Средняя квадратическая погрешность положения характерной точки (Mt), м	Описание обозначения точки на местности (при наличии)
	X	Y			
1	2	3	4	5	6
Часть №					
-	-	-	-	-	-

Раздел 4
План границ объекта



Используемые условные знаки и обозначения:



границы территориальной зоны



характерная точка границ территориальной зоны



Руководитель ФГУП «Нормативно-проектный центр»
Подпись Ю.В.Шалыгина Дата « 14 » мая 2021 г.

Место для отиска печати (при наличии) лица, составившего описание местоположения границ объекта

Масштаб 1:5000

Приложение № 2
к правилам землепользования и застройки
Кирсановского сельского поселения
Грибановского муниципального района
Воронежской области

**СВЕДЕНИЯ О ГРАНИЦАХ ТЕРРИТОРИАЛЬНЫХ ЗОН,
СОДЕРЖАЩИЕ ГРАФИЧЕСКОЕ ОПИСАНИЕ МЕСТОПОЛОЖЕНИЯ
ГРАНИЦ ТЕРРИТОРИАЛЬНЫХ ЗОН, ПЕРЕЧЕНЬ КООРДИНАТ
ХАРАКТЕРНЫХ ТОЧЕК ГРАНИЦ ТЕРРИТОРИАЛЬНЫХ ЗОН
ПОСЁЛКА ЕМЕЛЬЯНОВКА**

ОПИСАНИЕ МЕСТОПОЛОЖЕНИЯ ГРАНИЦ

Зона застройки индивидуальными жилыми домами посёлка Емельяновка - Ж1/2

(наименование объекта, местоположение границ которого описано
(далее - объект)

Раздел 1

Сведения об объекте		
№ п/п	Характеристики объекта	Описание характеристик
1	2	3
1	Местоположение объекта	Воронежская область, Грибановский муниципальный район, Кирсановское сельское поселение, посёлок Емельяновка
2	Площадь объекта \pm величина погрешности определения площади ($P \pm \Delta P$)	156139/-6915 м ²
3	Иные характеристики объекта	-

Раздел 2

Сведения о местоположении границ объекта					
1. Система координат: МСК - 36, зона 2					
2. Сведения о характерных точках границ объекта					
Обозначение характерных точек границ	Координаты, м		Метод определения координат характерной точки	Средняя квадратическая погрешность положения характерной точки (Mt), м	Описание обозначения точки на местности (при наличии)
	X	Y			
1	2	3	4	5	6
1	494688.03	2271100.38	Картометрический	5.00	-
2	494694.32	2271113.79	Картометрический	5.00	-
3	494695.15	2271131.99	Картометрический	5.00	-
4	494690.76	2271162.91	Картометрический	5.00	-
5	494595.98	2271285.96	Картометрический	5.00	-
6	494586.92	2271264.70	Картометрический	5.00	-
7	494549.99	2271209.38	Картометрический	5.00	-
8	494547.66	2271166.08	Картометрический	5.00	-
9	494546.51	2271120.40	Картометрический	5.00	-
10	494547.17	2271093.59	Картометрический	5.00	-
11	494567.36	2271085.48	Картометрический	5.00	-
12	494674.20	2271094.58	Картометрический	5.00	-
1	494688.03	2271100.38	Картометрический	5.00	-
13	494467.56	2271002.19	Картометрический	5.00	-
14	494459.04	2271125.11	Картометрический	5.00	-
15	494321.95	2271151.28	Картометрический	5.00	-
16	494263.32	2271154.14	Картометрический	5.00	-
17	494148.66	2271183.21	Картометрический	5.00	-
18	494110.41	2271107.07	Картометрический	5.00	-
19	494063.61	2271113.68	Картометрический	5.00	-
20	494066.16	2271083.32	Картометрический	5.00	-
21	494107.98	2271078.56	Аналитический	0.10	-
22	494118.49	2271076.77	Аналитический	0.10	-
23	494129.86	2271070.26	Аналитический	0.10	-
24	494134.01	2271061.60	Аналитический	0.10	-
25	494138.84	2271046.85	Аналитический	0.10	-
26	494142.67	2271033.38	Аналитический	0.10	-
27	494154.03	2271001.79	Аналитический	0.10	-
28	494137.78	2270997.25	Аналитический	0.10	-
29	494130.99	2271022.43	Аналитический	0.10	-
30	494126.63	2271040.09	Аналитический	0.10	-
31	494123.46	2271053.48	Аналитический	0.10	-
32	494122.15	2271060.78	Аналитический	0.10	-
33	494117.75	2271063.76	Аналитический	0.10	-
34	494109.99	2271064.44	Аналитический	0.10	-
35	494067.78	2271064.01	Аналитический	0.10	-

1	2	3	4	5	6
36	494087.81	2271046.59	Картометрический	5.00	-
37	494103.21	2270983.07	Картометрический	5.00	-
38	494075.64	2270958.50	Картометрический	5.00	-
39	494075.92	2270935.07	Картометрический	5.00	-
40	494121.13	2270874.44	Картометрический	5.00	-
41	494163.11	2270891.07	Картометрический	5.00	-
42	494193.89	2270887.94	Картометрический	5.00	-
43	494243.59	2270762.64	Картометрический	5.00	-
44	494282.42	2270788.40	Картометрический	5.00	-
45	494316.28	2270795.31	Картометрический	5.00	-
46	494388.91	2270914.85	Картометрический	5.00	-
47	494422.69	2270921.88	Картометрический	5.00	-
48	494422.21	2270924.92	Картометрический	5.00	-
49	494410.96	2270985.83	Картометрический	5.00	-
13	494467.56	2271002.19	Картометрический	5.00	-
50	493770.90	2271122.48	Картометрический	5.00	-
51	493801.70	2271244.99	Картометрический	5.00	-
52	493768.14	2271265.55	Картометрический	5.00	-
53	493721.79	2271293.94	Картометрический	5.00	-
54	493687.25	2271319.44	Картометрический	5.00	-
55	493665.71	2271274.25	Картометрический	5.00	-
56	493682.75	2271239.00	Картометрический	5.00	-
57	493676.78	2271136.33	Картометрический	5.00	-
50	493770.90	2271122.48	Картометрический	5.00	-
58	493573.71	2271151.71	Картометрический	5.00	-
59	493582.06	2271223.87	Картометрический	5.00	-
60	493532.71	2271227.74	Картометрический	5.00	-
61	493472.78	2271243.26	Картометрический	5.00	-
62	493388.95	2271302.47	Картометрический	5.00	-
63	493399.35	2271261.78	Картометрический	5.00	-
64	493407.09	2271187.76	Картометрический	5.00	-
65	493399.93	2271180.94	Картометрический	5.00	-
66	493430.52	2271175.19	Аналитический	0.50	-
67	493431.61	2271174.96	Аналитический	0.50	-
68	493480.41	2271167.80	Аналитический	0.50	-
69	493518.09	2271161.24	Аналитический	0.50	-
58	493573.71	2271151.71	Картометрический	5.00	-

3. Сведения о характерных точках части (частей) границы объекта

Обозначение характерных точек части границы	Координаты, м		Метод определения координат характерной точки	Средняя квадратическая погрешность положения характерной точки (Mt), м	Описание обозначения точки на местности (при наличии)
	X	Y			
1	2	3	4	5	6
Часть №					
-	-	-	-	-	-




Раздел 4

План границ объекта




Масштаб 1:5000

Используемые условные знаки и обозначения:

- | | |
|---|---|
|  | границы территориальной зоны |
|  | границы муниципального образования |
|  | характерная точка границ территориальной зоны |

Руководитель БУВО «Нормативно-проектный центр»

Подпись  Ю.В.Шальгина Дата « 14 » мая 2021 г.

Место для оттиска печати (при наличии) лица, составившего описание местоположения границ объекта



ОПИСАНИЕ МЕСТОПОЛОЖЕНИЯ ГРАНИЦ

Зона улиц, дорог, инженерной и транспортной инфраструктуры посёлка Емельяновка - ИТ1/2

(наименование объекта, местоположение границ которого описано
(далее - объект)

Раздел 1

Сведения об объекте		
№ п/п	Характеристики объекта	Описание характеристик
1	2	3
1	Местоположение объекта	Воронежская область, Грибановский муниципальный район, Кирсановское сельское поселение, посёлок Емельяновка
2	Площадь объекта \pm величина погрешности определения площади ($P \pm \Delta P$)	5318/-1276 м ²
3	Иные характеристики объекта	-


Раздел 2

Сведения о местоположении границ объекта					
1. Система координат: МСК - 36, зона 2					
2. Сведения о характерных точках границ объекта					
Обозначение характерных точек границ	Координаты, м		Метод определения координат характерной точки	Средняя квадратическая погрешность положения характерной точки (Mt), м	Описание обозначения точки на местности (при наличии)
	X	Y			
1	2	3	4	5	6
1	494154.03	2271001.79	Аналитический	0.10	-
2	494142.67	2271033.38	Аналитический	0.10	-
3	494138.84	2271046.85	Аналитический	0.10	-
4	494134.01	2271061.60	Аналитический	0.10	-
5	494129.86	2271070.26	Аналитический	0.10	-
6	494118.49	2271076.77	Аналитический	0.10	-
7	494107.98	2271078.56	Аналитический	0.10	-
8	494066.16	2271083.32	Картометрический	5.00	-
9	494048.07	2271085.37	Аналитический	0.10	-
10	494009.87	2271089.70	Аналитический	0.10	-
11	493916.47	2271103.45	Аналитический	0.10	-
12	493835.29	2271113.69	Аналитический	0.10	-
13	493802.77	2271117.79	Аналитический	0.10	-
14	493770.90	2271122.48	Картометрический	5.00	-
15	493676.78	2271136.33	Картометрический	5.00	-
16	493641.84	2271141.46	Аналитический	0.10	-
17	493606.67	2271146.07	Аналитический	0.10	-
18	493606.67	2271146.06	Аналитический	0.50	-
19	493771.44	2271111.64	Аналитический	0.50	-
20	494034.37	2271081.63	Аналитический	0.50	-
21	494064.27	2271067.06	Аналитический	0.50	-
22	494067.78	2271064.01	Аналитический	0.50	-
23	494109.99	2271064.44	Аналитический	0.10	-
24	494117.75	2271063.76	Аналитический	0.10	-
25	494122.15	2271060.78	Аналитический	0.10	-
26	494123.46	2271053.48	Аналитический	0.10	-
27	494126.63	2271040.09	Аналитический	0.10	-
28	494130.99	2271022.43	Аналитический	0.10	-
29	494137.78	2270997.25	Аналитический	0.10	-
1	494154.03	2271001.79	Аналитический	0.10	-

3. Сведения о характерных точках части (частей) границы объекта					
Обозначение характерных точек части границы	Координаты, м		Метод определения координат характерной точки	Средняя квадратическая погрешность положения характерной точки (Mt), м	Описание обозначения точки на местности (при наличии)
	X	Y			
1	2	3	4	5	6
Часть №					
-	-	-	-	-	-


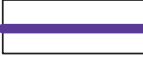

Раздел 4

План границ объекта

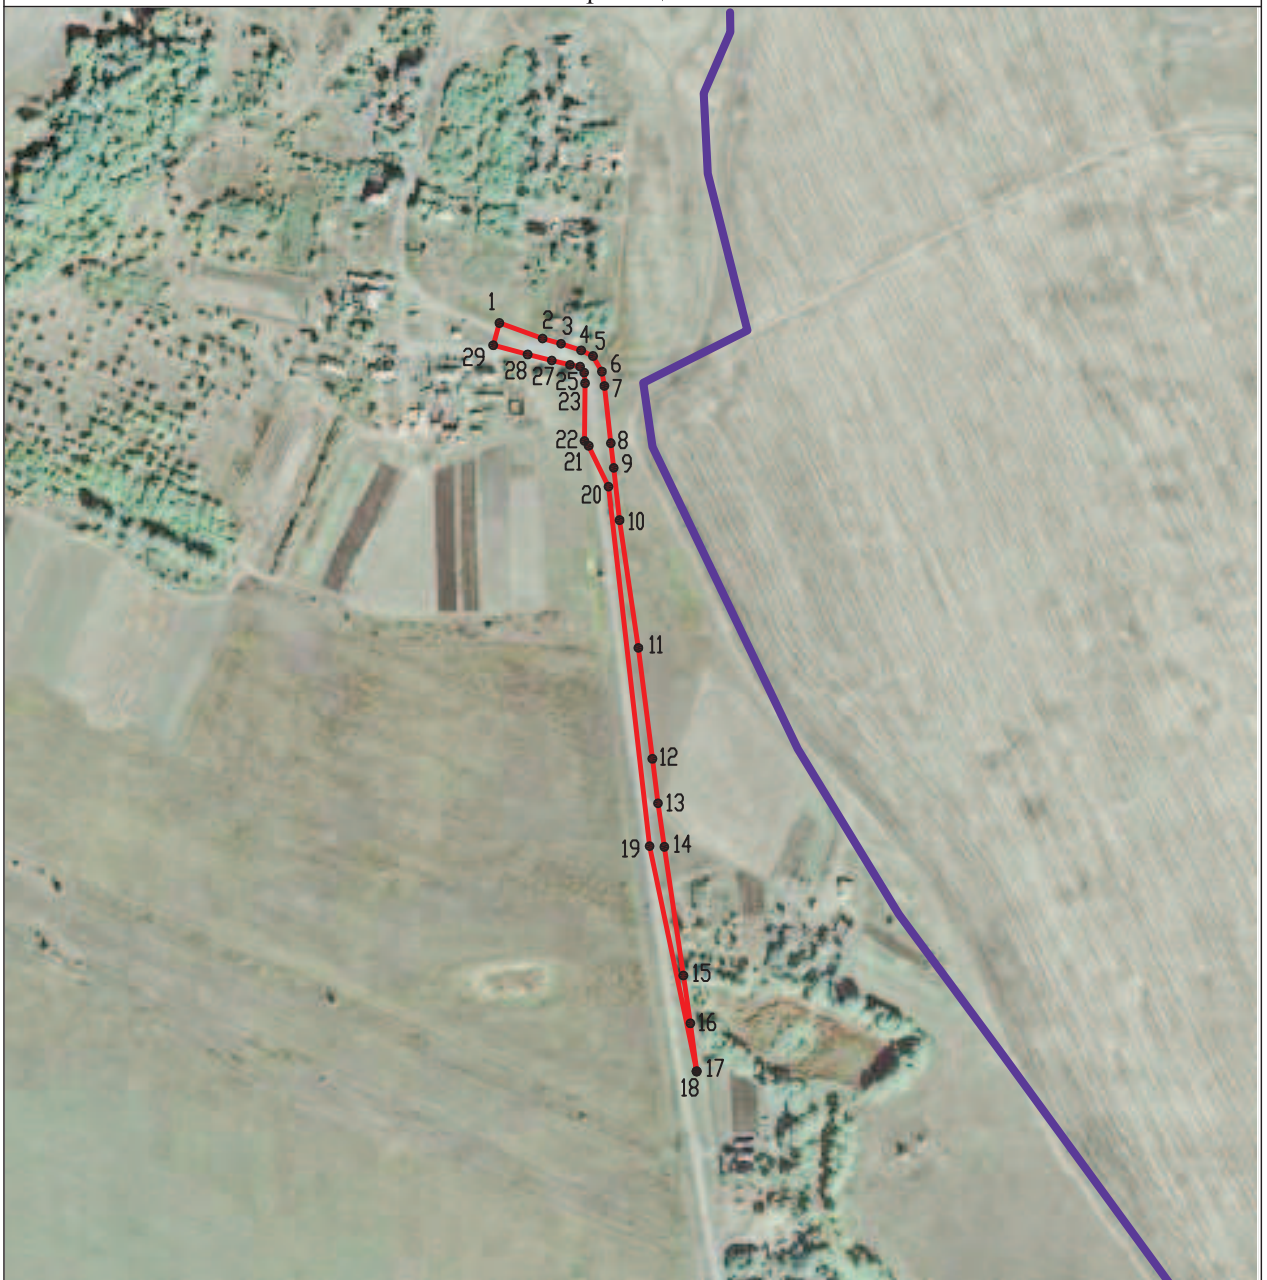


Масштаб 1:5000

Используемые условные знаки и обозначения :

- | | |
|---|---|
|  | границы территориальной зоны |
|  | границы муниципального образования |
|  | характерная точка границ территориальной зоны |

Руководитель БУВО «Нормативно-проектный центр»

Подпись  Ю.В.Шалыгина Дата « 14 » мая 2021г.

Место для оттиска печати (при наличии) лица, составившего описание местоположения границ объекта



ОПИСАНИЕ МЕСТОПОЛОЖЕНИЯ ГРАНИЦ

Зона сельскохозяйственного использования в границах населенного пункта
посёлка Емельяновка - СХ1/2

(наименование объекта, местоположение границ которого описано
(далее - объект)

Раздел 1

Сведения об объекте		
№ п/п	Характеристики объекта	Описание характеристик
1	2	3
1	Местоположение объекта	Воронежская область, Грибановский муниципальный район, Кирсановское сельское поселение, посёлок Емельяновка
2	Площадь объекта \pm величина погрешности определения площади ($P \pm \Delta P$)	137780 \pm 6496 м ²
3	Иные характеристики объекта	-

Раздел 2

Сведения о местоположении границ объекта					
1. Система координат: МСК - 36, зона 2					
2. Сведения о характерных точках границ объекта					
Обозначение характерных точек границ	Координаты, м		Метод определения координат характерной точки	Средняя квадратическая погрешность положения характерной точки (Mt), м	Описание обозначения точки на местности (при наличии)
	X	Y			
1	2	3	4	5	6
1	494771.46	2271058.16	Картометрический	5.00	-
2	494690.76	2271162.91	Картометрический	5.00	-
3	494695.15	2271131.99	Картометрический	5.00	-
4	494694.32	2271113.79	Картометрический	5.00	-
5	494688.03	2271100.38	Картометрический	5.00	-
6	494674.20	2271094.58	Картометрический	5.00	-
7	494567.36	2271085.48	Картометрический	5.00	-
8	494547.17	2271093.59	Картометрический	5.00	-
9	494546.51	2271120.40	Картометрический	5.00	-
10	494547.66	2271166.08	Картометрический	5.00	-
11	494549.99	2271209.38	Картометрический	5.00	-
12	494484.90	2271178.37	Картометрический	5.00	-
13	494427.31	2271170.25	Картометрический	5.00	-
14	494366.86	2271170.78	Картометрический	5.00	-
15	494321.95	2271151.28	Картометрический	5.00	-
16	494459.04	2271125.11	Картометрический	5.00	-
17	494467.56	2271002.19	Картометрический	5.00	-
18	494410.96	2270985.83	Картометрический	5.00	-
19	494422.21	2270924.92	Картометрический	5.00	-
20	494422.69	2270921.88	Картометрический	5.00	-
21	494528.94	2270907.74	Картометрический	5.00	-
22	494548.37	2270913.15	Картометрический	5.00	-
23	494570.46	2270952.44	Картометрический	5.00	-
24	494606.13	2271004.07	Картометрический	5.00	-
25	494628.71	2271025.56	Картометрический	5.00	-
26	494677.49	2271050.54	Картометрический	5.00	-
27	494724.43	2271053.43	Картометрический	5.00	-
28	494768.71	2271047.58	Картометрический	5.00	-
1	494771.46	2271058.16	Картометрический	5.00	-
29	494066.16	2271083.32	Картометрический	5.00	-
30	494063.61	2271113.68	Картометрический	5.00	-
31	493842.56	2271219.97	Картометрический	5.00	-

1	2	3	4	5	6
32	493801.70	2271244.99	Картометрический	5.00	-
33	493770.90	2271122.48	Картометрический	5.00	-
34	493802.77	2271117.79	Картометрический	5.00	-
35	493835.29	2271113.69	Картометрический	5.00	-
36	493916.47	2271103.45	Картометрический	5.00	-
37	494009.87	2271089.70	Картометрический	5.00	-
38	494048.07	2271085.37	Картометрический	5.00	-
29	494066.16	2271083.32	Картометрический	5.00	-
39	493676.78	2271136.33	Картометрический	5.00	-
40	493682.75	2271239.00	Картометрический	5.00	-
41	493665.71	2271274.25	Картометрический	5.00	-
42	493687.25	2271319.44	Картометрический	5.00	-
43	493619.45	2271369.50	Картометрический	5.00	-
44	493371.07	2271550.93	Картометрический	5.00	-
45	493366.13	2271391.64	Картометрический	5.00	-
46	493388.95	2271302.47	Картометрический	5.00	-
47	493472.78	2271243.26	Картометрический	5.00	-
48	493532.71	2271227.74	Картометрический	5.00	-
49	493582.06	2271223.87	Картометрический	5.00	-
50	493573.71	2271151.71	Картометрический	5.00	-
51	493606.67	2271146.06	Картометрический	5.00	-
52	493606.67	2271146.07	Аналитический	0.10	-
53	493641.84	2271141.46	Аналитический	0.10	-
39	493676.78	2271136.33	Картометрический	5.00	-

3. Сведения о характерных точках части (частей) границы объекта

Обозначение характерных точек части границы	Координаты, м		Метод определения координат характерной точки	Средняя квадратическая погрешность положения характерной точки (Mt), м	Описание обозначения точки на местности (при наличии)
	X	Y			
1	2	3	4	5	6
Часть №					
-	-	-	-	-	-




Раздел 4

План границ объекта




Масштаб 1:5000

Используемые условные знаки и обозначения:

- | | |
|---|---|
|  | границы территориальной зоны |
|  | границы муниципального образования |
|  | характерная точка границ территориальной зоны |

Руководитель БУВО «Нормативно-проектный центр»

Подпись  Ю.В.Шалыгина Дата « 14 » мая 2021 г.

Место для оттиска печати (при наличии) лица, составившего описание местоположения границ объекта



Приложение № 3
к правилам землепользования и застройки
Кирсановского сельского поселения
Грибановского муниципального района
Воронежской области

СВЕДЕНИЯ О ГРАНИЦАХ ТЕРРИТОРИАЛЬНЫХ ЗОН,
СОДЕРЖАЩИЕ ГРАФИЧЕСКОЕ ОПИСАНИЕ МЕСТОПОЛОЖЕНИЯ
ГРАНИЦ ТЕРРИТОРИАЛЬНЫХ ЗОН, ПЕРЕЧЕНЬ КООРДИНАТ
ХАРАКТЕРНЫХ ТОЧЕК ГРАНИЦ ТЕРРИТОРИАЛЬНЫХ ЗОН,
РАСПОЛОЖЕННЫХ ЗА ГРАНИЦАМИ НАСЕЛЕННЫХ ПУНКТОВ НА
ТЕРРИТОРИИ КИРСАНОВСКОГО СЕЛЬСКОГО ПОСЕЛЕНИЯ

ОПИСАНИЕ МЕСТОПОЛОЖЕНИЯ ГРАНИЦ

Зона улиц, дорог, инженерной и транспортной инфраструктуры за границами населенных пунктов – ИТ1

(наименование объекта, местоположение границ которого описано
(далее - объект)

Раздел 1

Сведения об объекте		
№ п/п	Характеристики объекта	Описание характеристик
1	2	3
1	Местоположение объекта	Воронежская область, Грибановский муниципальный район, Кирсановское сельское поселение
2	Площадь объекта \pm величина погрешности определения площади ($P \pm \Delta P$)	62924+/-4390 м ²
3	Иные характеристики объекта	-

Раздел 2

Сведения о местоположении границ объекта					
1. Система координат: МСК - 36, зона 2					
2. Сведения о характерных точках границ объекта					
Обозначение характерных точек границ	Координаты, м		Метод определения координат характерной точки	Средняя квадратическая погрешность положения характерной точки (Mt), м	Описание обозначения точки на местности (при наличии)
	X	Y			
1	2	3	4	5	6
1	502053.75	2262230.30	Аналитический	0.50	-
2	502073.59	2262277.60	Аналитический	0.50	-
3	502121.64	2262390.98	Аналитический	0.50	-
4	502193.00	2262558.88	Аналитический	0.50	-
5	502216.56	2262616.63	Аналитический	0.50	-
6	502239.16	2262673.63	Аналитический	0.50	-
7	502249.62	2262701.19	Аналитический	0.50	-
8	502259.69	2262730.08	Аналитический	0.50	-
9	502278.31	2262788.03	Аналитический	0.50	-
10	502324.66	2262935.24	Аналитический	0.50	-
11	502359.61	2263046.36	Аналитический	0.50	-
12	502383.17	2263121.21	Аналитический	0.50	-
13	502395.71	2263164.55	Аналитический	0.50	-
14	502400.28	2263183.78	Аналитический	0.50	-
15	502403.57	2263202.51	Аналитический	0.50	-
16	502387.32	2263238.08	Аналитический	0.50	-
17	502386.44	2263225.60	Аналитический	0.50	-
18	502381.89	2263195.28	Аналитический	0.50	-
19	502378.20	2263177.84	Аналитический	0.50	-
20	502373.45	2263158.69	Аналитический	0.50	-
21	502367.10	2263135.36	Аналитический	0.50	-
22	502343.27	2263061.11	Аналитический	0.50	-
23	502310.88	2262957.98	Аналитический	0.50	-
24	502256.66	2262786.75	Аналитический	0.50	-
25	502240.98	2262739.17	Аналитический	0.50	-
26	502224.38	2262692.37	Аналитический	0.50	-
27	502206.34	2262644.62	Аналитический	0.50	-
28	502178.14	2262575.03	Аналитический	0.50	-
29	502110.09	2262413.24	Аналитический	0.50	-
30	502091.05	2262368.85	Аналитический	0.50	-
31	502031.31	2262226.38	Аналитический	0.50	-
1	502053.75	2262230.30	Аналитический	0.50	-
32	502418.97	2263770.25	Аналитический	0.50	-
33	502422.73	2264008.21	Аналитический	0.50	-
34	502425.16	2264148.95	Аналитический	0.50	-
35	502426.21	2264258.03	Аналитический	0.50	-
36	502427.28	2264335.42	Аналитический	0.50	-

1	2	3	4	5	6
37	502407.84	2264344.40	Аналитический	0.50	-
38	502407.29	2264256.67	Аналитический	0.50	-
39	502405.49	2264137.25	Аналитический	0.50	-
40	502403.59	2264007.71	Аналитический	0.50	-
41	502398.17	2263751.58	Аналитический	0.50	-
32	502418.97	2263770.25	Аналитический	0.50	-
42	494067.78	2271064.01	Аналитический	0.50	-
43	494064.27	2271067.06	Аналитический	0.50	-
44	494034.37	2271081.63	Аналитический	0.50	-
45	493771.44	2271111.64	Аналитический	0.50	-
46	493606.67	2271146.06	Аналитический	0.50	-
47	493518.09	2271161.24	Аналитический	0.50	-
48	493480.41	2271167.80	Аналитический	0.50	-
49	493431.61	2271174.96	Аналитический	0.50	-
50	493430.52	2271175.19	Аналитический	0.50	-
51	493399.94	2271180.93	Аналитический	0.50	-
52	493355.92	2271189.33	Аналитический	0.50	-
53	493304.24	2271198.97	Аналитический	0.50	-
54	493240.76	2271211.88	Аналитический	0.50	-
55	493215.65	2271217.18	Аналитический	0.50	-
56	493121.18	2271235.75	Аналитический	0.50	-
57	493048.55	2271250.39	Аналитический	0.50	-
58	492961.40	2271267.57	Аналитический	0.50	-
59	492877.49	2271284.35	Аналитический	0.50	-
60	492785.11	2271303.02	Аналитический	0.50	-
61	492703.05	2271319.46	Аналитический	0.50	-
62	492622.46	2271335.59	Аналитический	0.50	-
63	492568.12	2271346.01	Аналитический	0.50	-
64	492540.15	2271351.21	Аналитический	0.50	-
65	492506.27	2271357.35	Аналитический	0.50	-
66	492411.72	2271376.41	Аналитический	0.50	-
67	492384.69	2271381.99	Аналитический	0.50	-
68	492356.76	2271387.22	Аналитический	0.50	-
69	492319.52	2271394.37	Аналитический	0.50	-
70	492285.99	2271398.33	Аналитический	0.50	-
71	492277.10	2271399.53	Аналитический	0.50	-
72	492230.11	2271400.38	Аналитический	0.50	-
73	492198.31	2271400.96	Аналитический	0.50	-
74	492179.62	2271398.41	Аналитический	0.50	-
75	492164.14	2271393.62	Аналитический	0.50	-
76	492142.38	2271383.47	Аналитический	0.50	-
77	492119.34	2271368.97	Аналитический	0.50	-
78	492111.40	2271361.38	Аналитический	0.50	-
79	492110.55	2271360.57	Аналитический	0.50	-
80	492115.63	2271340.97	Аналитический	0.50	-
81	492130.22	2271355.01	Аналитический	0.50	-
82	492150.00	2271367.46	Аналитический	0.50	-
83	492163.32	2271373.03	Аналитический	0.50	-

1	2	3	4	5	6
84	492184.12	2271381.07	Аналитический	0.50	-
85	492195.58	2271383.50	Аналитический	0.50	-
86	492230.79	2271384.31	Аналитический	0.50	-
87	492262.67	2271382.84	Аналитический	0.50	-
88	492282.84	2271381.66	Аналитический	0.50	-
89	492315.83	2271378.10	Аналитический	0.50	-
90	492353.74	2271370.68	Аналитический	0.50	-
91	492380.17	2271365.30	Аналитический	0.50	-
92	492407.14	2271360.05	Аналитический	0.50	-
93	492502.29	2271341.24	Аналитический	0.50	-
94	492563.85	2271329.87	Аналитический	0.50	-
95	492810.92	2271280.79	Аналитический	0.50	-
96	492874.08	2271267.89	Аналитический	0.50	-
97	492958.03	2271250.87	Аналитический	0.50	-
98	493044.92	2271234.02	Аналитический	0.50	-
99	493118.10	2271219.22	Аналитический	0.50	-
100	493212.21	2271200.90	Аналитический	0.50	-
101	493237.01	2271195.27	Аналитический	0.50	-
102	493300.42	2271182.66	Аналитический	0.50	-
103	493352.76	2271172.89	Аналитический	0.50	-
104	493385.28	2271166.72	Аналитический	0.50	-
105	493436.00	2271157.12	Аналитический	0.50	-
106	493476.87	2271149.13	Аналитический	0.50	-
107	493519.09	2271147.56	Аналитический	0.50	-
108	493567.24	2271139.32	Аналитический	0.50	-
109	493641.85	2271127.06	Аналитический	0.50	-
110	493795.79	2271102.59	Аналитический	0.50	-
111	493832.56	2271098.34	Аналитический	0.50	-
112	493914.07	2271088.46	Аналитический	0.50	-
113	494006.10	2271074.80	Аналитический	0.50	-
114	494045.42	2271069.69	Аналитический	0.50	-
42	494067.78	2271064.01	Аналитический	0.50	-
115	487033.77	2270752.71	Аналитический	0.10	-
116	487033.22	2270762.58	Аналитический	0.10	-
117	486887.56	2270748.08	Аналитический	0.10	-
118	486892.36	2270737.82	Аналитический	0.10	-
115	487033.77	2270752.71	Аналитический	0.10	-

3. Сведения о характерных точках части (частей) границы объекта


Обозначение характерных точек части границы	Координаты, м		Метод определения координат характерной точки	Средняя квадратическая погрешность положения характерной точки (Mt), м	Описание обозначения точки на местности (при наличии)
	X	Y			
1	2	3	4	5	6
Часть №					
-	-	-	-	-	-

Раздел 4


План границ объекта

Схема расположения листов плана границ объекта

Лист № 1

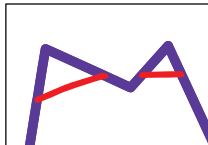

Лист № 2

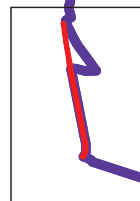

Лист № 3



Масштаб 1:100000

Используемые условные знаки и обозначения:



границы территориальной зоны




границы муниципального образования




Лист № 1 область и номер листа плана границ объекта

Руководитель БУВО «Нормативно-проектный центр»

Подпись  Ю.В.Шалыгина Дата « 14 » мая 2021 г.




Место для отрисовки печати (при наличии) лица, составившего описание местоположения границ объекта

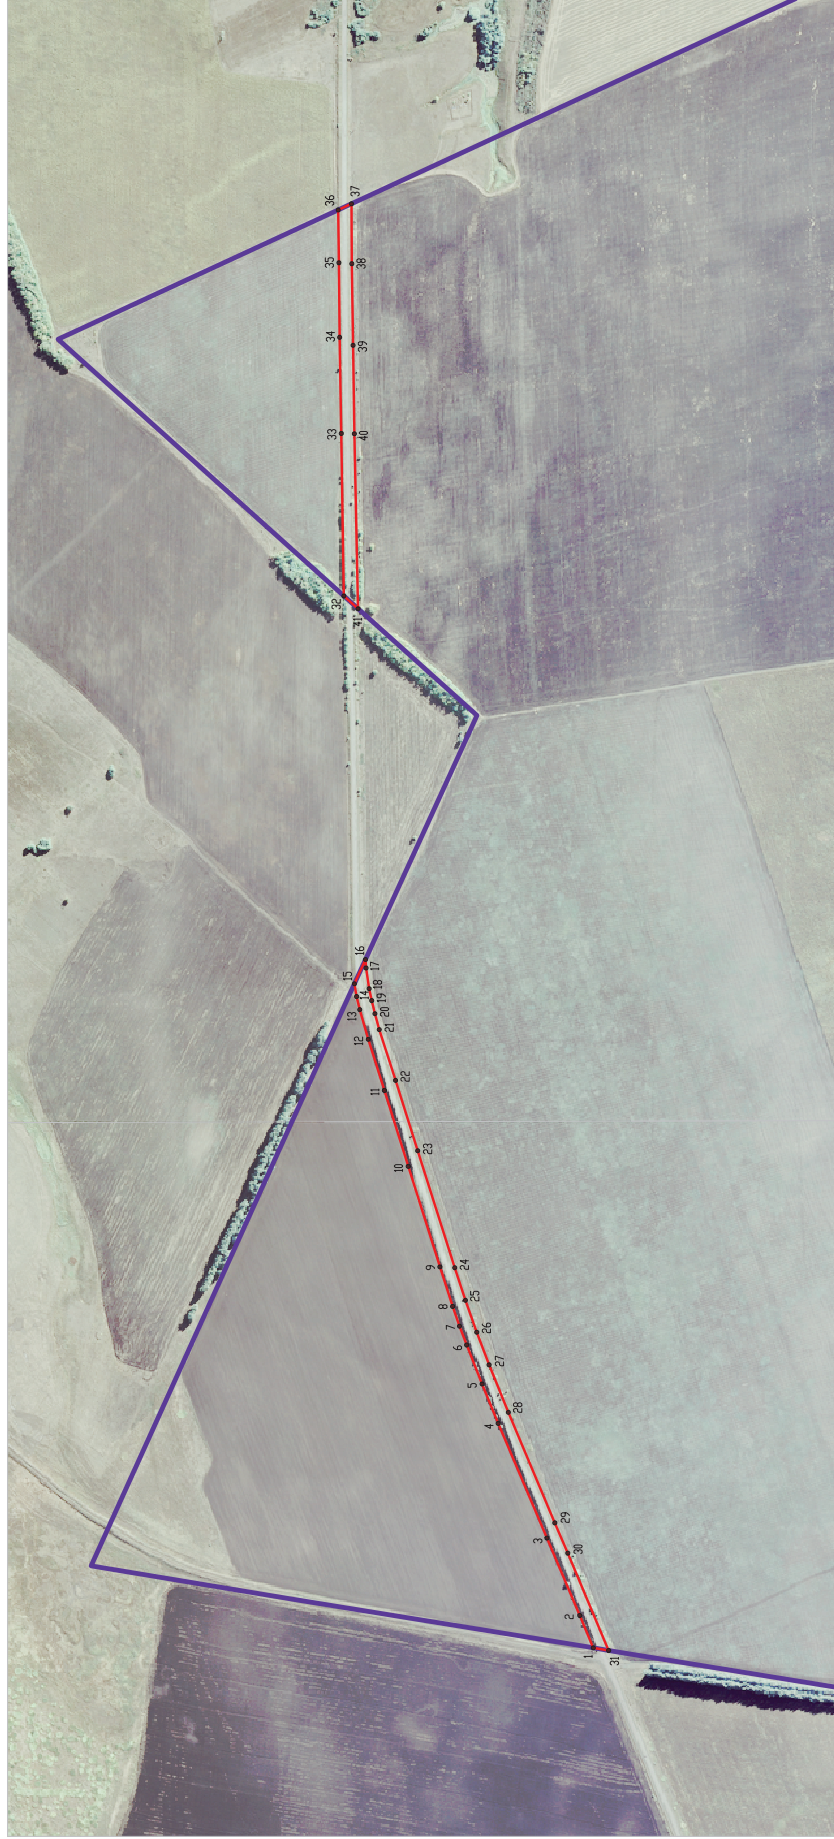




Масштаб 1:5000

Используемые условные знаки и обозначения:

-  граница территориальной зоны
-  граница муниципального образования
-  характерная точка границы территориальной зоны

Руководитель БУВО «Нормативно-проектный центр»
Подпись:  Ю.В. Шалыгина Дата « 14 » мая 2021 г.
Место для отфотирования лица, составившего описание местоположения границ объекта

План границ объекта
Лист № 2



Масштаб 1:5000

Используемые условные знаки и обозначения:

- границы территориальной зоны
- границы муниципального образования
- 100 характеристическая точка границ территориальной зоны

Руководитель БУВО «Нормативно-проектный центр»
Подпись *Ю.В. Шалыгина* Ю.В. Шалыгина Дата « 14 » мая 2021 г.
Место для оттиска печати (при наличии) лица, составившего описание местоположения границ объекта




План границ объекта

Лист № 3



Масштаб 1:2000

Используемые условные знаки и обозначения :

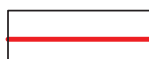

границы территориальной зоны



• 115

характерная точка границ территориальной зоны

Руководитель БУВО «Нормативно-проектный центр»

Подпись Ю.В. Шалыгина Ю.В. Шалыгина Дата « 14 » мая 2021 г.

Место для оттиска печати (при наличии) лица, составившего описание местоположения границ объекта



ОПИСАНИЕ МЕСТОПОЛОЖЕНИЯ ГРАНИЦ

Зона сельскохозяйственного производства за границами населенных пунктов - СХ2

(наименование объекта, местоположение границ которого описано
(далее - объект)

Раздел 1

Сведения об объекте		
№ п/п	Характеристики объекта	Описание характеристик
1	2	3
1	Местоположение объекта	Воронежская область, Грибановский муниципальный район, Кирсановское сельское поселение
2	Площадь объекта \pm величина погрешности определения площади ($P \pm \Delta P$)	73098/-2366 м ²
3	Иные характеристики объекта	-

Раздел 2

Сведения о местоположении границ объекта					
1. Система координат: МСК - 36, зона 2					
2. Сведения о характерных точках границ объекта					
Обозначение характерных точек границ	Координаты, м		Метод определения координат характерной точки	Средняя квадратическая погрешность положения характерной точки (Mt), м	Описание обозначения точки на местности (при наличии)
	X	Y			
1	2	3	4	5	6
1	495902.82	2266831.34	Аналитический	2.50	-
2	496056.24	2266980.38	Аналитический	2.50	-
3	495952.12	2267082.08	Аналитический	2.50	-
4	495797.17	2267238.54	Аналитический	2.50	-
5	495639.69	2267101.43	Аналитический	2.50	-
6	495821.99	2266952.70	Аналитический	2.50	-
1	495902.82	2266831.34	Аналитический	2.50	-
3. Сведения о характерных точках части (частей) границы объекта					
Обозначение характерных точек части границы	Координаты, м		Метод определения координат характерной точки	Средняя квадратическая погрешность положения характерной точки (Mt), м	Описание обозначения точки на местности (при наличии)
	X	Y			
1	2	3	4	5	6
Часть №					
-	-	-	-	-	-

Раздел 4

План границ объекта




Масштаб 1:5000

Используемые условные знаки и обозначения :




границы территориальной зоны

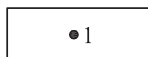

характерная точка границ территориальной зоны

Руководитель БУВО «Нормативно-проектный центр»

Подпись  Ю.В.Шалыгина Дата « 14 » мая 2021г.

Место для оттиска печати (при наличии) лица, составившего описание местоположения границ объекта

